


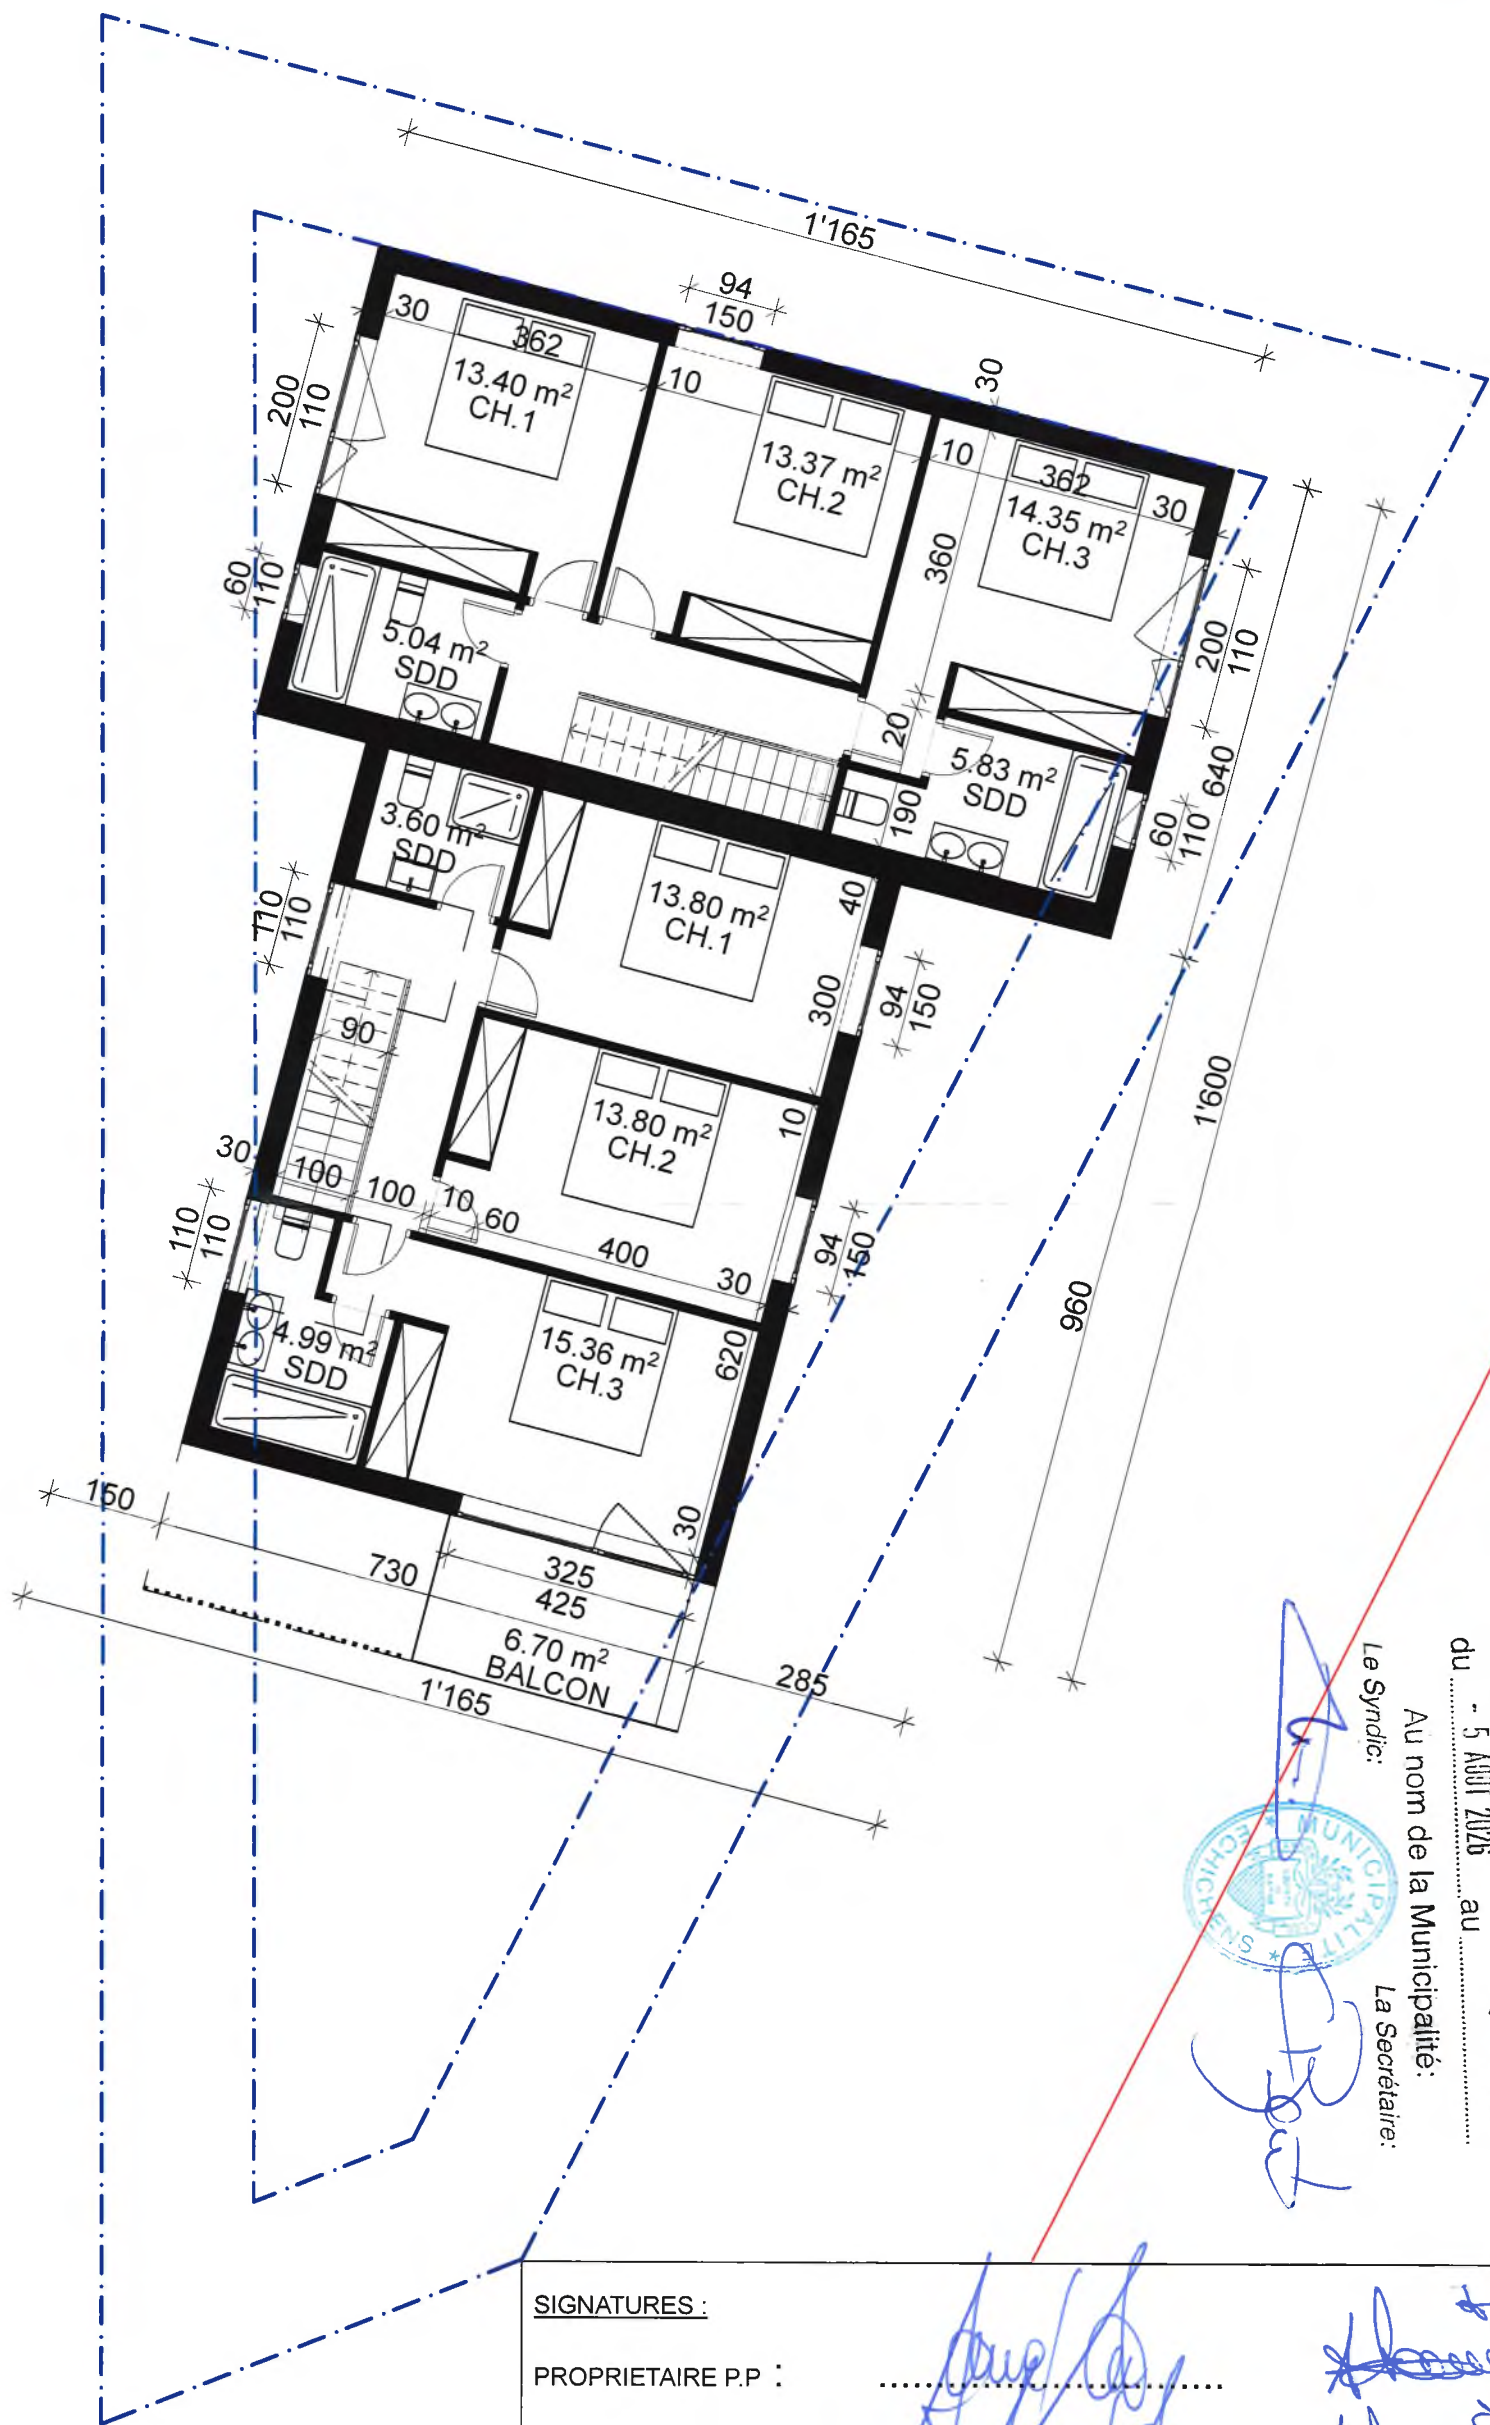

Pièce déposée à l'enquête publique
au Greffe municipal d'Echichens
du 5 AOUT 2026 au 3 SEP. 2026

Au nom de la Municipalité:
Le Syndic: _____
La Secrétaire: _____

SIGNATURES :

PROPRIETAIRE P.P. : _____

LES ARCHITECTES : _____

C_01

CONSTRUCTION DE DEUX VILLAS MITOYENNE_COLOMBIER VD (ECHICHENS)

PROPRIÉTÉ DE M.BRÊCHET, PROMIS-VENDU À AD RÉALISATION SÀRL

ENQ

PLAN DE L'ÉTAGE

Parcelle 1430

Numéro
004

Dess
ED

Dim
A3

Date
29.06.26

Ech.: 1:100

021_807_23_27



EDIT architecture SA
avenue du chêne 3, 1170 aubonne

bureau@editarchitecture.ch



Echelle : 1/100

0 2 5m