


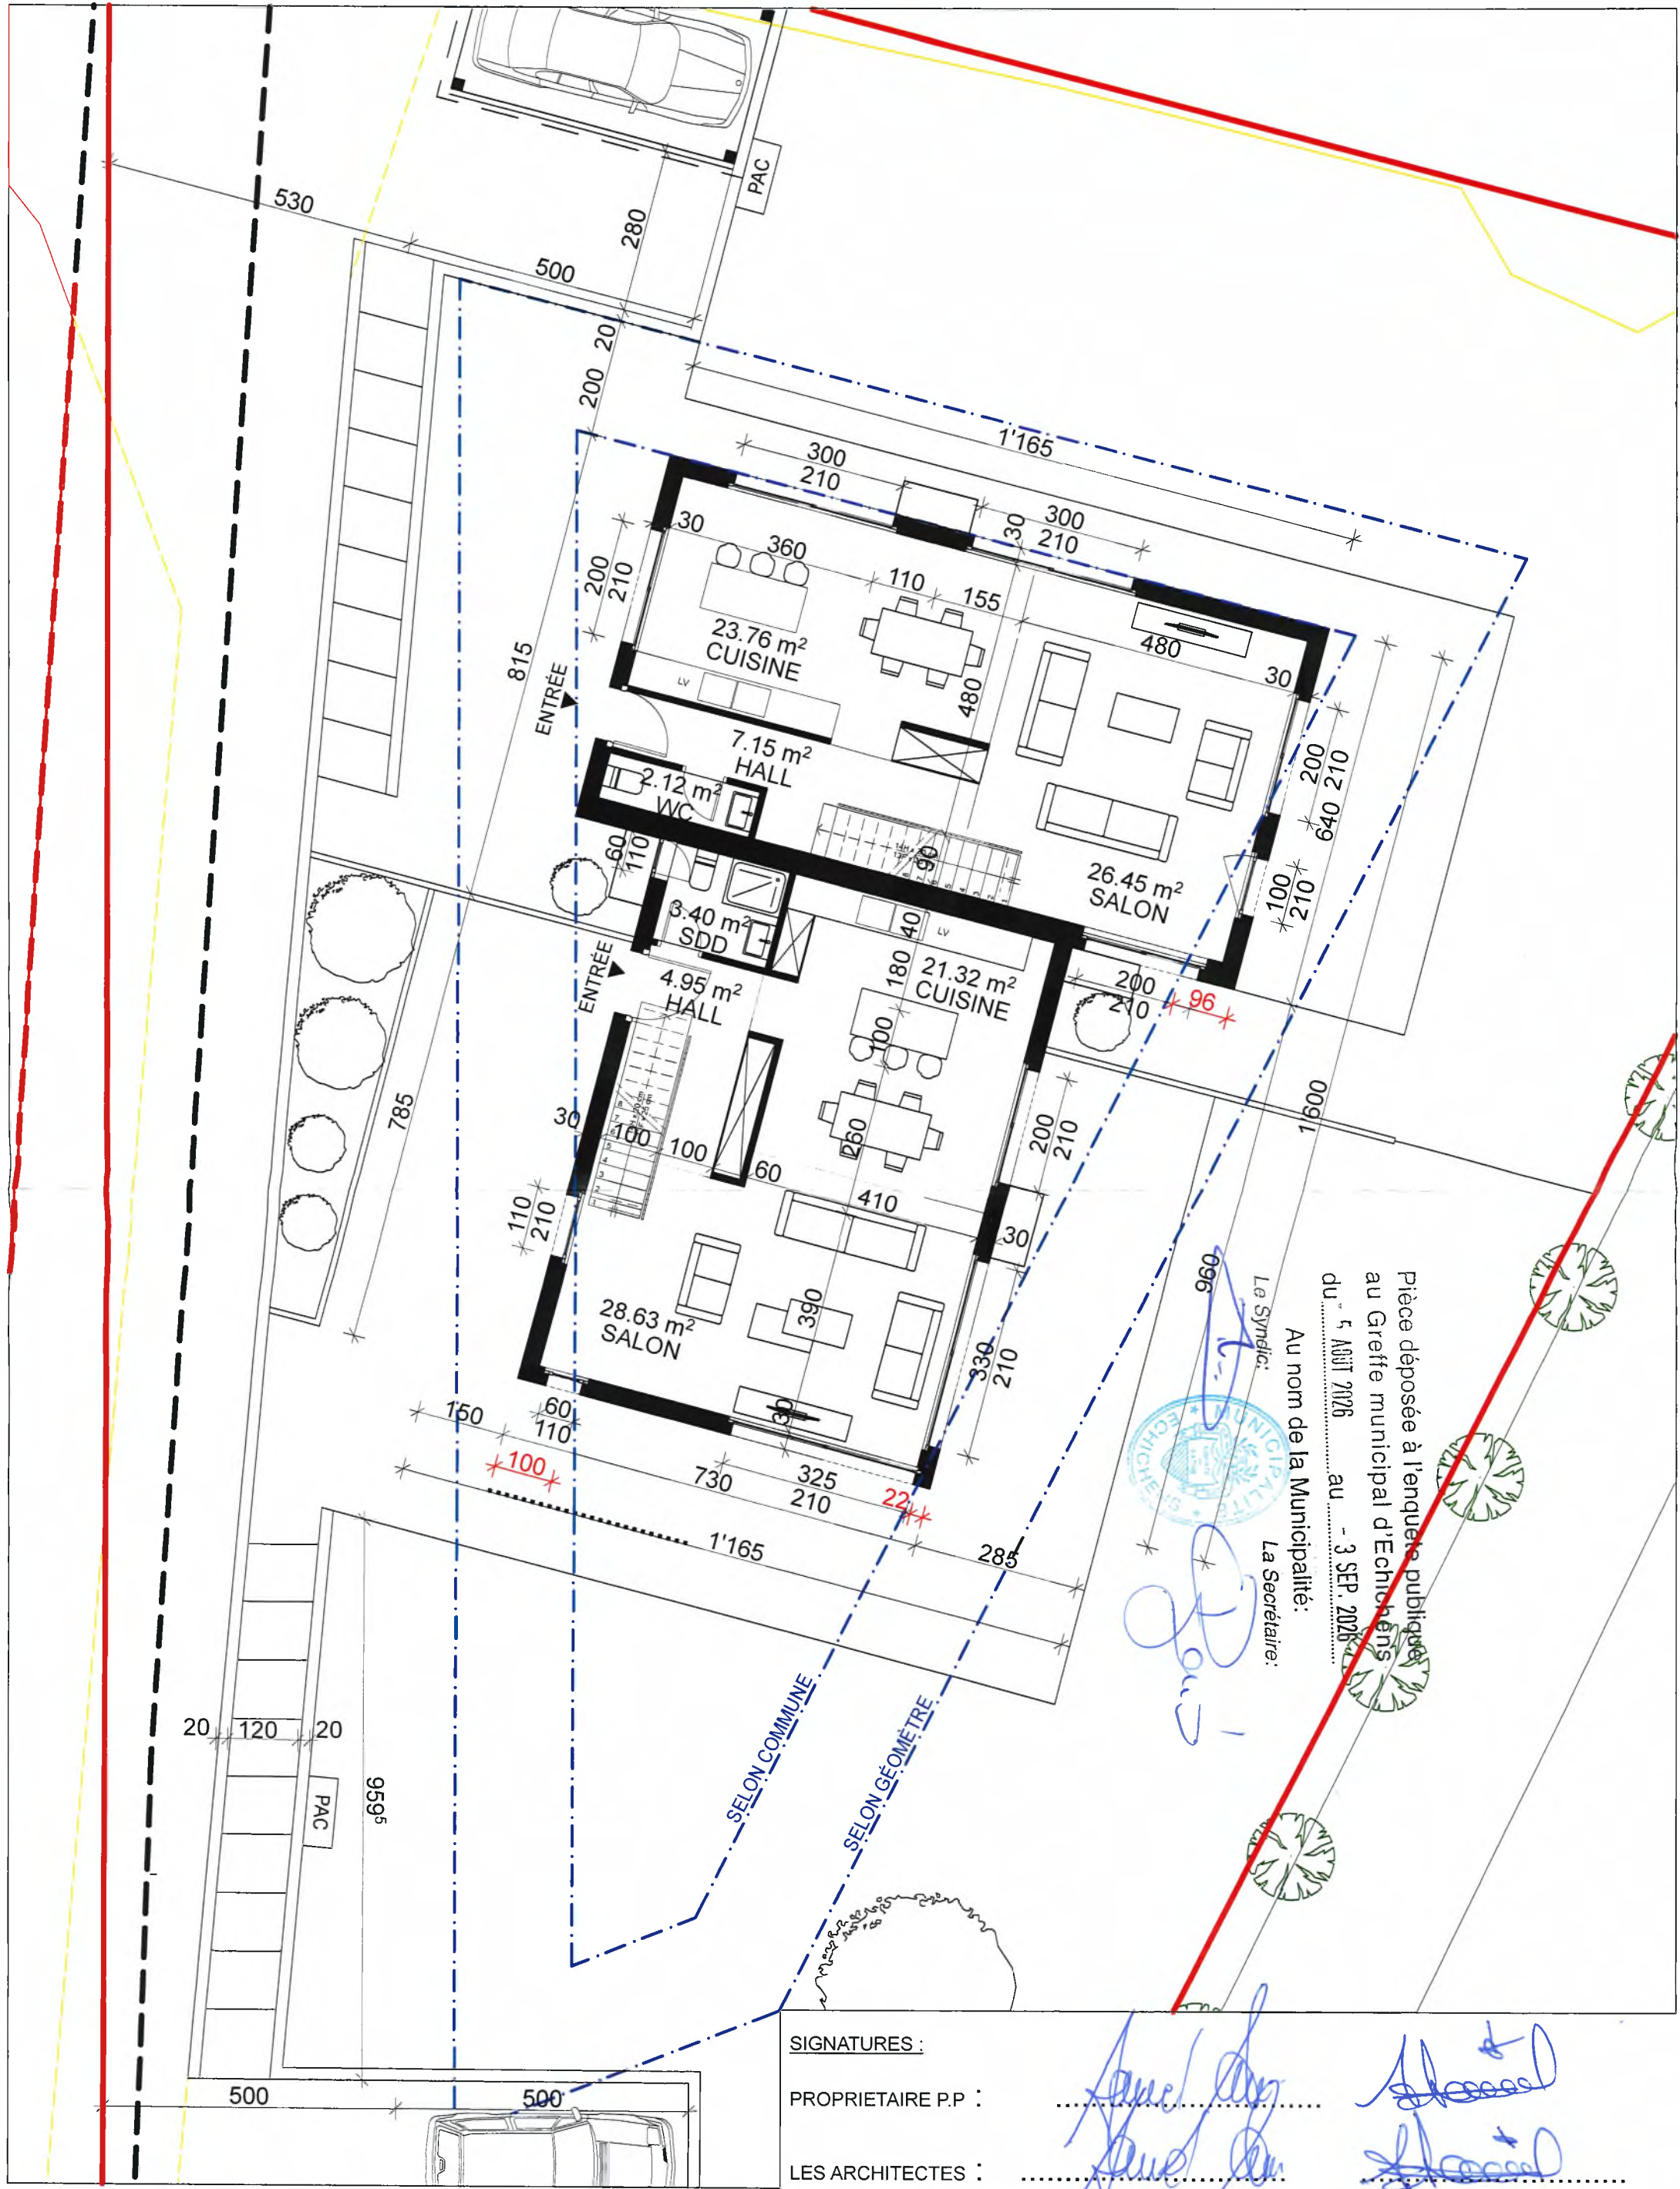

Pièce déposée à l'enquête publique
au Greffe municipal d'Echichens
du 1^{er} AOUT 2026 au 3 SEP. 2026
Au nom de la Municipalité:
Le Syndic: *[Signature]*
La Secrétaire: *[Signature]*


SIGNATURES :
PROPRIETAIRE P.P : *[Signature]*
LES ARCHITECTES : *[Signature]*

C_01		CONSTRUCTION DE DEUX VILLAS MITOYENNE_COLOMBIER VD (ECHICHENS)			
ENQ		PROPRIÉTÉ DE M.BRÉCHET, PROMIS-VENDU À AD RÉALISATION SÀRL			
003		PLAN DU REZ			
Numéro	Dess	Dim	Date	Parcelle 1430	
003	ED	A3	29.06.26	Ech.: 1:100	

021_807_23_27



EDIT architecture SA
avenue du chêne 3_1170 aubonne

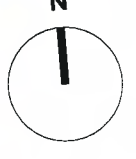

N



Echelle : 1/100



bureau@editarchitecture.ch