

Mun

COMMUNE DE MONNAZ PLAN 7 ECHELLE 1 : 500

PLAN DRESSE POUR ENQUETE

ETABLI SUR LA BASE DES DONNEES CADASTRALES

PROPRIETAIRE : DE FREUDENREICH Jean

PARCELLE 220

SURFACE TOTALE : 3044 m²
SURFACE EN ZONE A BATIR : 3044 m²
SURFACE CONSTRuite SELON RF. : ---

LIEU DIT / RUE : LES LIEUTENANTES

COORDONNEES : 526'250 / 153'550

ALTITUDE DE REFERENCE : ENV. 485 m

NOTE AU RECENSEMENT ARCHITECTURAL :

SERVITUDES : 132'356 / 177'234

MENTIONS : ---

AFFECTATION : PLAN DE QUARTIER " LES LIEUTENANTES "

LIMITE DES CONSTRUCTIONS SELON ART. 36 DE LA LOI SUR LES ROUTES

SECTEUR DE PROTECTION DES EAUX : C

DEROGATION : ---

OBJET DE L'ENQUETE :

DEMANDE PREALABLE D'IMPLANTATION

LE PROPRIETAIRE :

SCEAU DE LA MUNICIPALITE :



N° TRAVAIL : 111066.001

N° ENV :

N° ROUL :

BINER ET NICOLE S.A. GEOMATIQUE
GENIE URBAIN ET GENIE RURAL
INGENIEURS EPF-SIA - GEOMETRES OFFICIELS
MORGES TEL: 801 13 57 - FAX: 802 39 27
ECUBLENS TEL: 691 42 01 - FAX: 691 42 05


MORGES, LE 9 FEVRIER 1998

LEGENDE

- PERIMETRES D'EVOLUTION DES BATIMENTS, ACCEPTEES
- PERIMETRES D'EVOLUTION DES BATIMENTS, PROJETES
- PERIMETRES D'EVOLUTION DES COUVERTS, ACCEPTEES
- PERIMETRES D'EVOLUTION DES COUVERTS, PROJETES
- SITUATION DU PARKING ENTERRE, ACCEPTE
- BATIMENTS PROJETES, A TITRE INDICATIF
- LIMITES PROJETEES

PROPRIETAIRES VOISINS

- 4 ROCHAT Claude
- 96 ROCHAT Claude
- 99 DE FREUDENREICH Gabriel
- 100 MAURER 2 filles de Bernard
- 107 DURUZ Robert

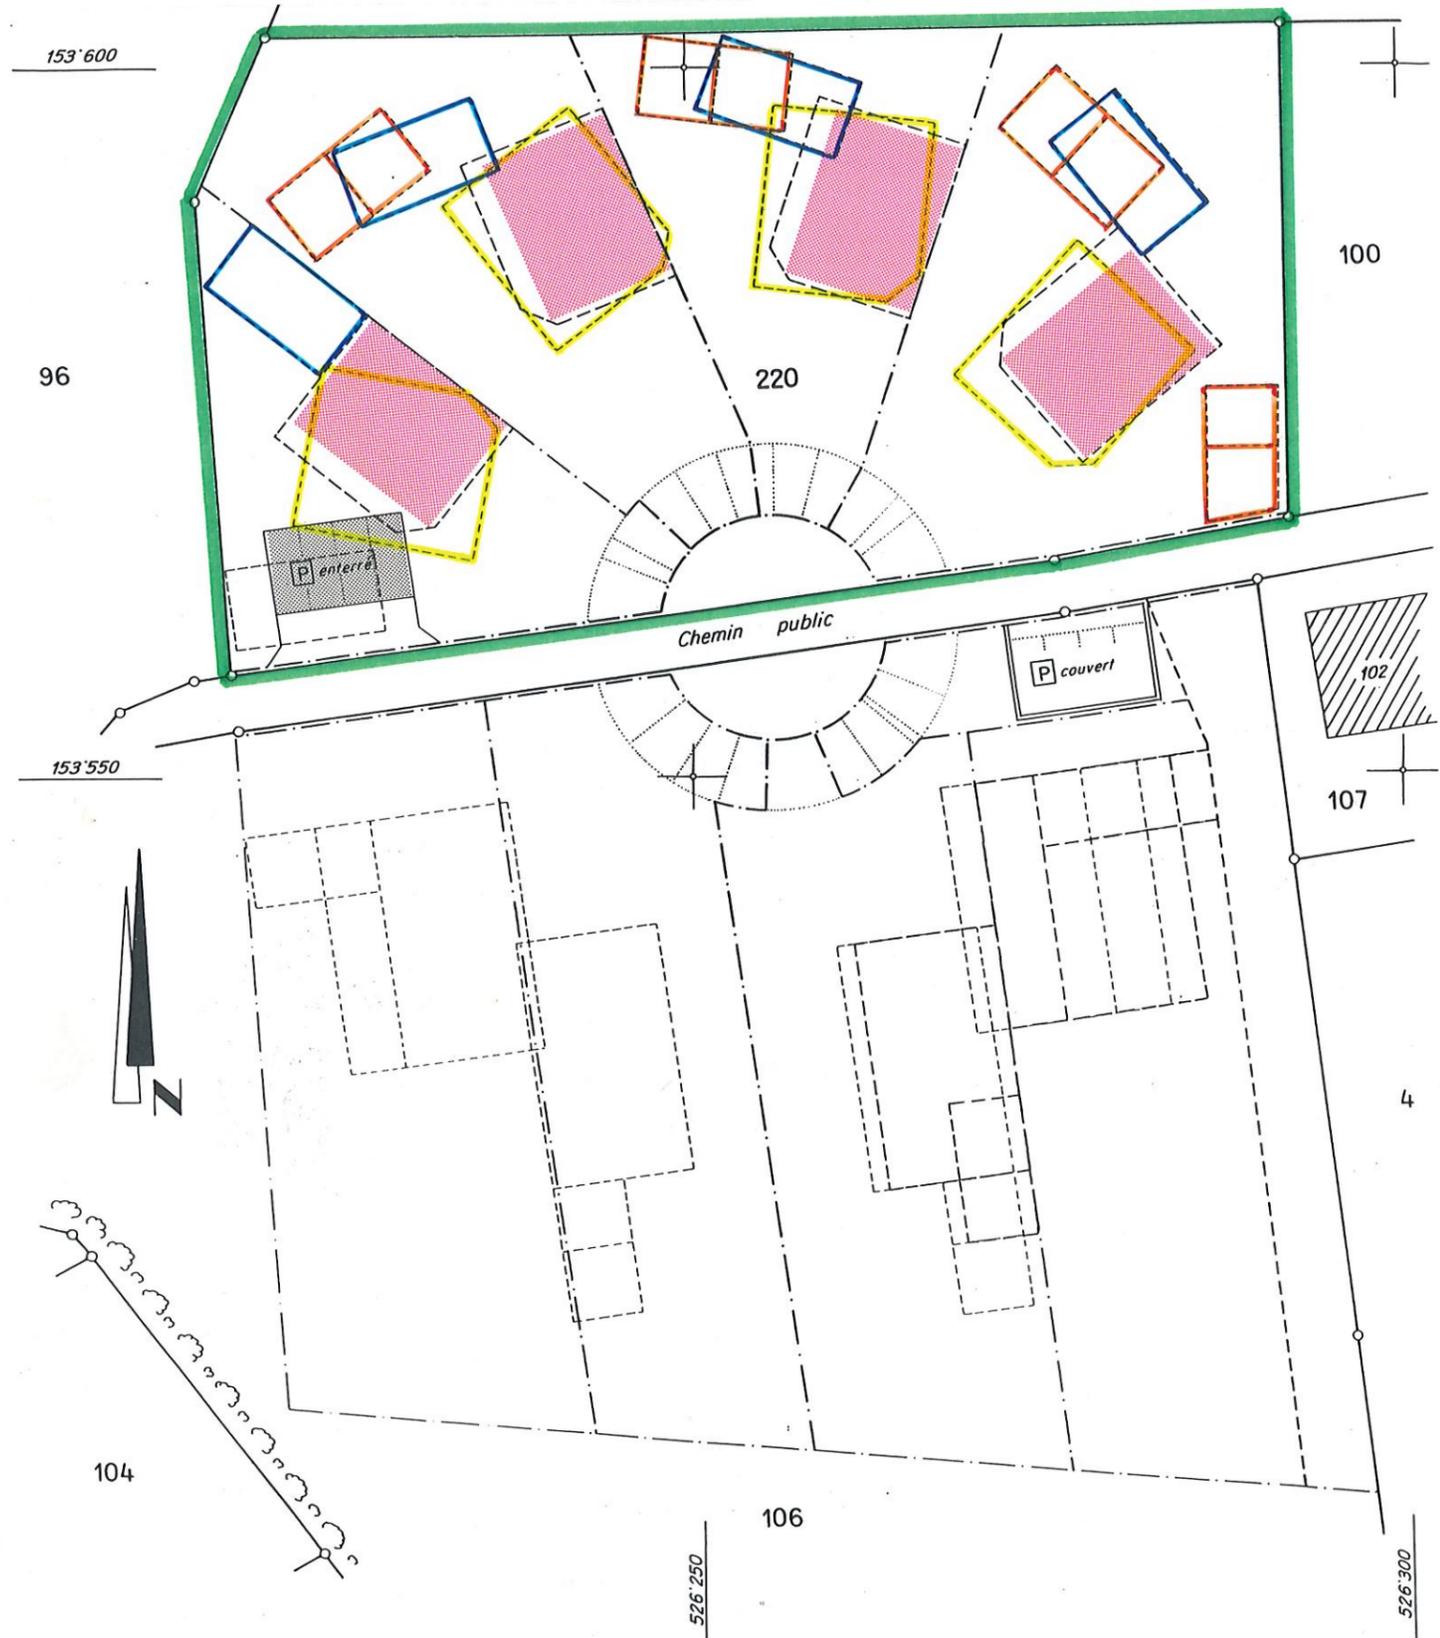

COMMUNE DE MONNAZ
PLAN 7
ECHELLE 1 : 500

PLAN DRESSE POUR ENQUETE

ETABLI SUR LA BASE DES DONNEES CADASTRALES

PROPRIETAIRE : DURUZ 2 enfants d'André, chacun pour demie

PARCELLE 106 (partielle) SURFACE TOTALE : 3848 m²
 SURFACE EN ZONE A BATIR : 3848 m²
 SURFACE CONSTRuite SELON RF. : ---

LIEU DIT / RUE : LES LIEUTENANTES

COORDONNEES : 526'250 / 153'550

ALTITUDE DE REFERENCE : ENV. 485 m

NOTE AU RECENSEMENT ARCHITECTURAL :

SERVITUDES : 155'190 / 155'223

MENTIONS : ---

AFFECTATION : PLAN DE QUARTIER " LES LIEUTENANTES "

LIMITE DES CONSTRUCTIONS SELON ART. 36 DE LA LOI SUR LES ROUTES

SECTEUR DE PROTECTION DES EAUX : C

DEROGATION : ---

OBJET DE L'ENQUETE :

DEMANDE PREALABLE D'IMPLANTATION

LE PROPRIETAIRE :

(Signature of owner)

SCEAU DE LA MUNICIPALITE :



N° TRAVAIL : 110457.001

N° ENV :

N° ROUL :

BINER ET NICOLE S.A. GEOMATIQUE
 GENIE URBAIN ET GENIE RURAL
 INGENIEURS EPF-SIA - GEOMETRES OFFICIELS
 MORGES TEL: 801 13 57 - FAX: 802 39 27
 ECUBLENS TEL: 691 42 01 - FAX: 691 42 05

MORGES, LE 9 FEVRIER 1998



