

**COMMUNE D'ECHICHENS**

PLAN D'AFFECTATION COMMUNAL

plan de détail ■ zone centrale 15 LAT "Monnaz"

Approuvé par la Municipalité d'Echichens dans sa séance du .....

Le Syndic : Philippe JOBIN

La Secrétaire : Laure PINGOUD

Soumis à l'enquête publique du ..... au .....

Le Syndic : Philippe JOBIN

La Secrétaire : Laure PINGOUD

Adopté par le Conseil communal d'Echichens dans sa séance du .....

Le Président : Marc AUDARD

La Secrétaire : Nancy STIRNIMANN


Approuvé par le Département compétent, Lausanne, le .....

La Cheffe du Département : Christelle LUISIER BRODARD

Entrée en vigueur, le .....

**GEA** valotton et chanard SA architectes - urbanistes FSU Lausanne, le 15 mai 2023  
 rue de Bourg 28 1003 Lausanne tél. 021 310 01 40 info@geapartners.ch  
 15001 ZS JD YL DG K:\MANDATS\Echichens\15001\_PDCom\_PGAI05\_plans\15001\_PGA\_V14\_eng\_pub.vwx

**PLAN DE DÉTAIL**

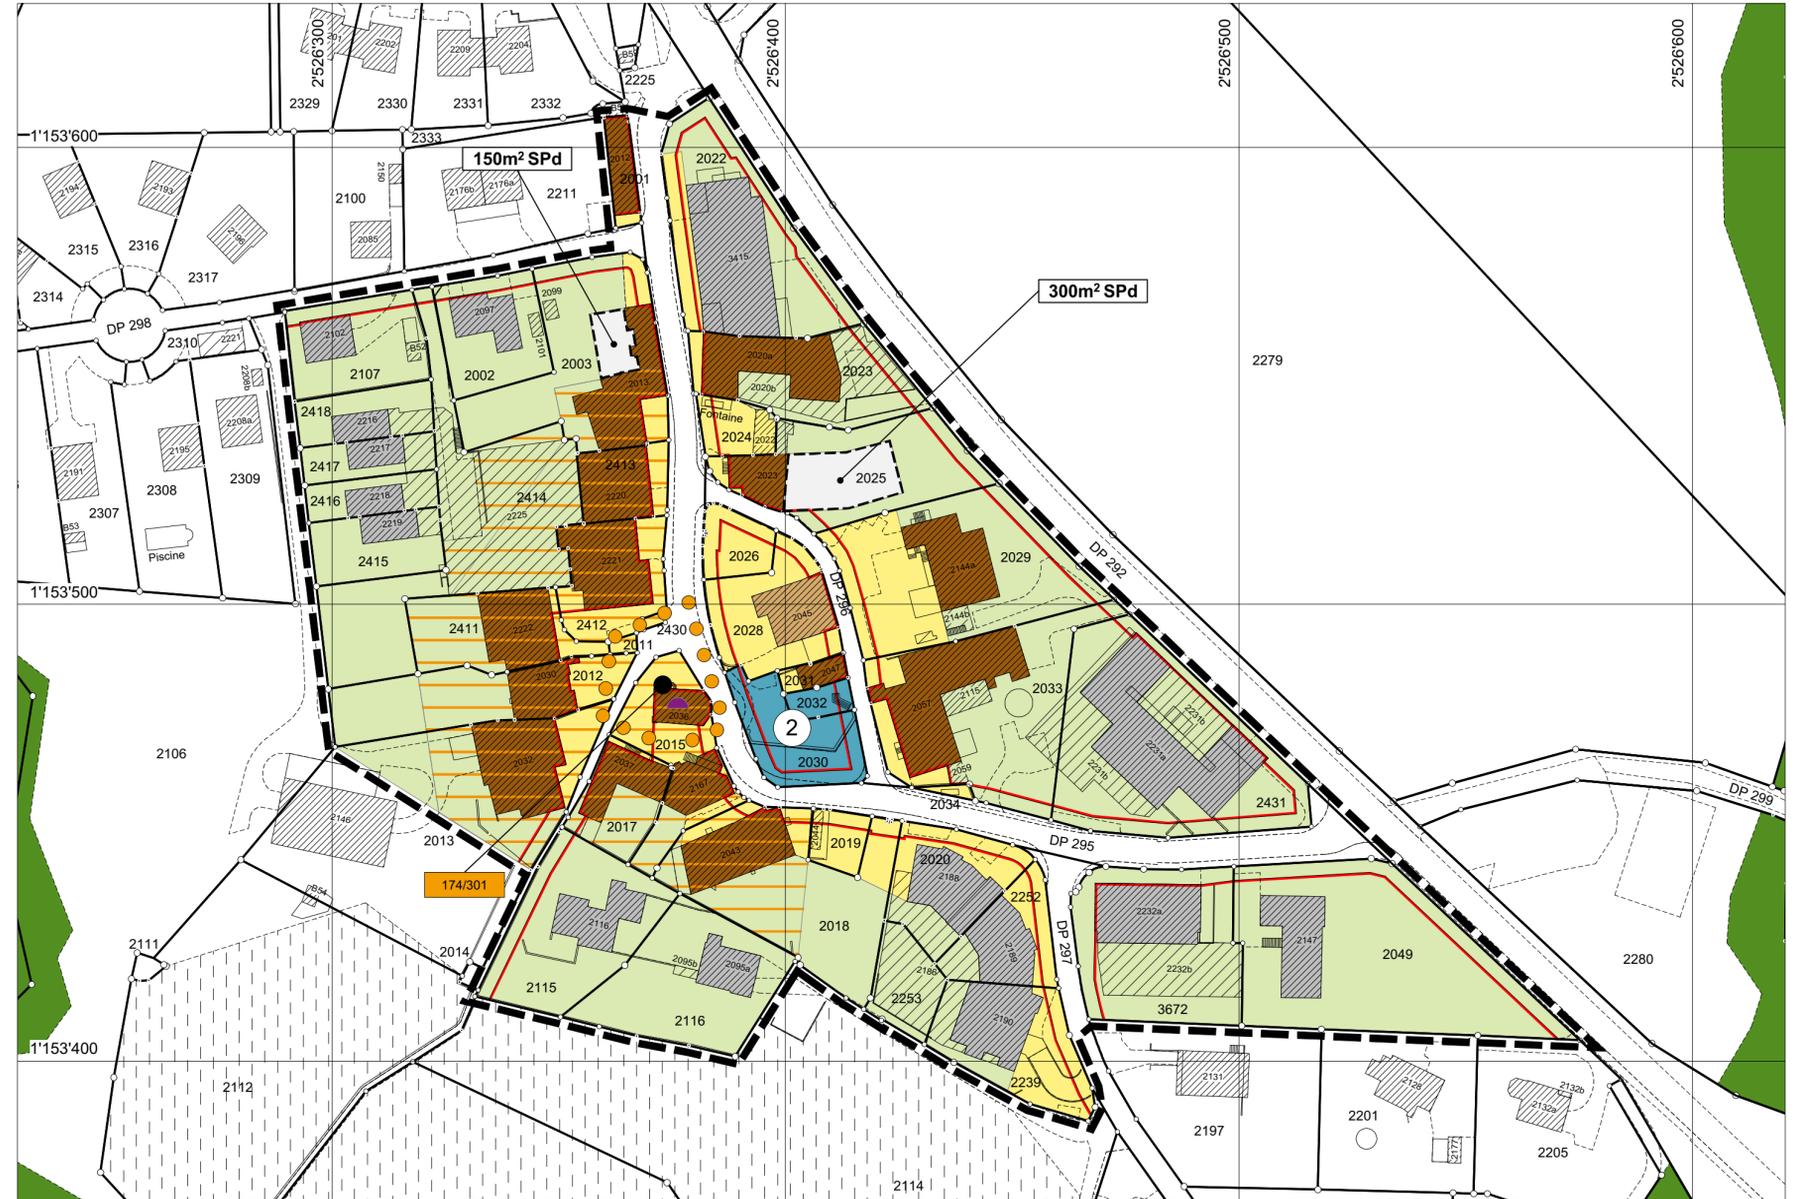

**LÉGENDE**

échelle 1:1'000

□ périmètre du plan de détail

**CONSTRUCTIONS**

- ▨ secteur de protection du site bâti 17 LAT
- aire des bâtiments à conserver
- aire des bâtiments à améliorer
- aire des autres bâtiments
- ▨ aire d'évolution des constructions nouvelles
- ▭<sup>xxxx</sup> surface de plancher déterminante

- aire d'installations publiques
- ④ place du village
- ▭ limite des constructions. Toutes dispositions contraires et antérieures à ce plan sont abrogées

**ESPACES LIBRES DE CONSTRUCTION**

- aire de dégagement
- aire des aménagements extérieurs

**À TITRE INDICATIF**

- ▭ région archéologique
- objet classé monument historique (MH)

Le plan de détail est établi sur la base du plan cadastral fourni par l'ASIT, le 16 février 2023, contrôlé par :  
**BBHN SA**  
 Ingénieurs et Géomètres brevetés  
 Avenue de Lonay 17b  
 1110 Morges  
 Authentifié conformément à l'article 15 RLAT par ....., ingénieur géomètre breveté à Morges,  
 le : .....

