

**Plans de détails du projet, vues en élévation et prises
de vue sur site de l'état des lieux existant.**

Pièce déposée à l'enquête publique
au Greffe municipal d'Echichens
du - 4 FEV. 2026 au 1- 5 MARS 2026...


Au nom de la Municipalité:

Le Syndic:

La Secrétaire:



Le propriétaire :

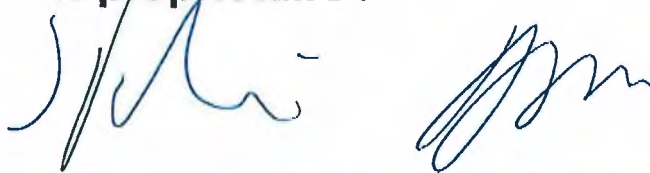


Le mandataire :


Morges le 05/01/2025




MOSINI et CAVIEZEL SA
Ingénieurs EPF Géomètres officiels
Rue Louis-de-Savoie 72
1110 MORGES
Tél. 021 805 52 00 Fax 805 52 01
E-mail morges@mc-sa.ch

Blade Picket Fence (details)

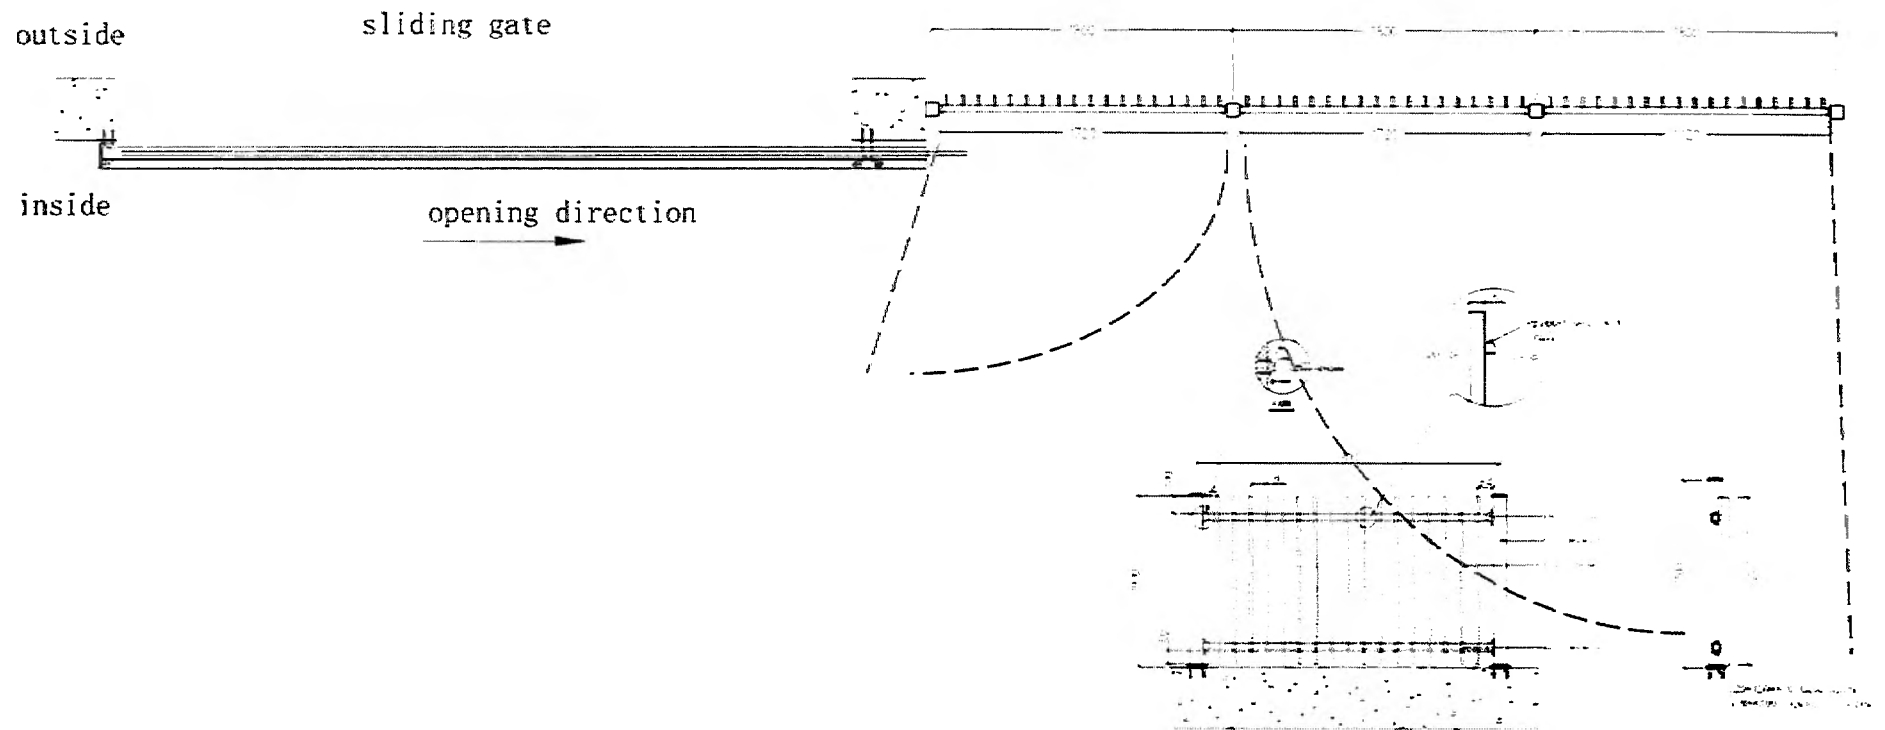

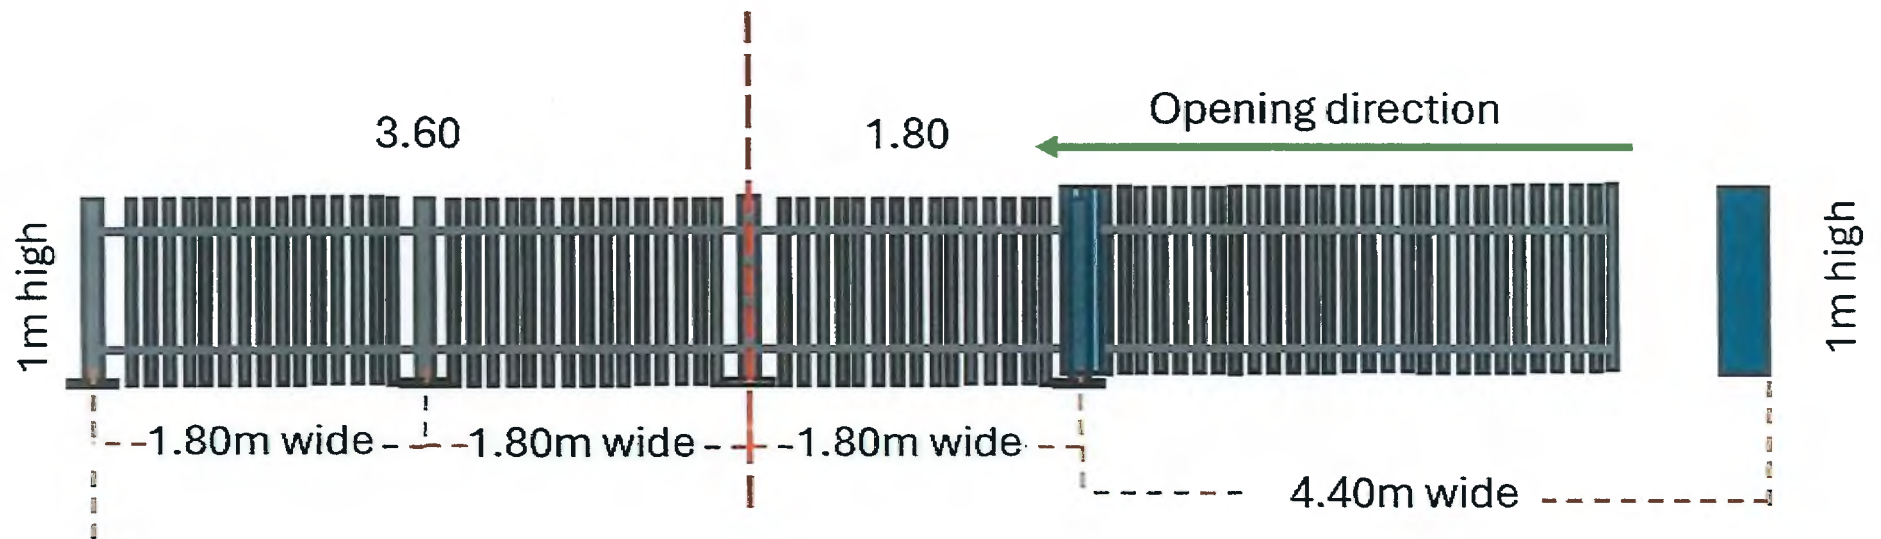

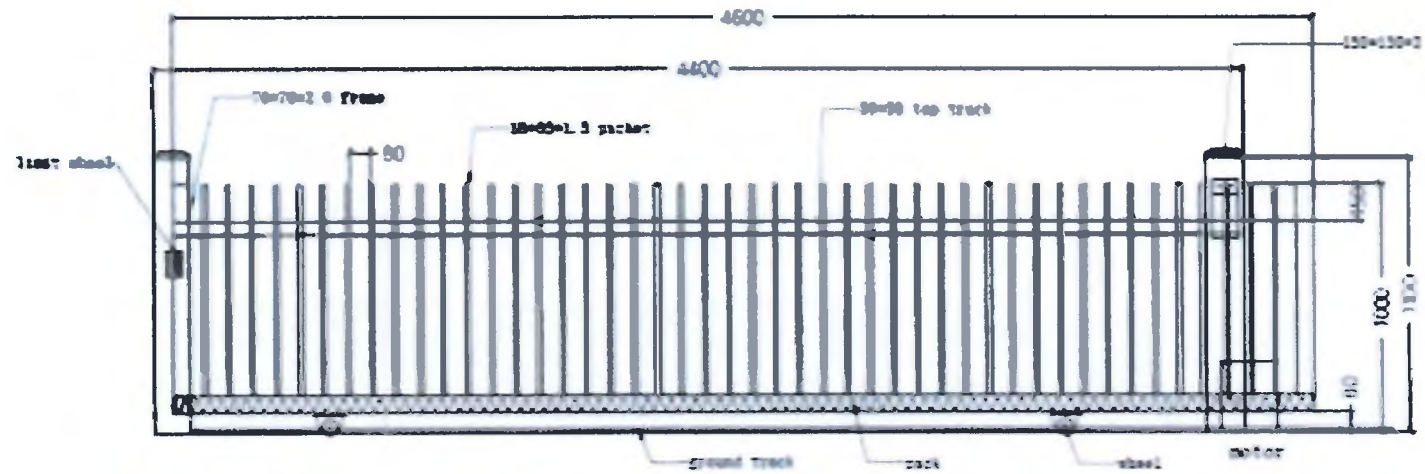

RAL 7016



Un poids lourd peut accéder.

