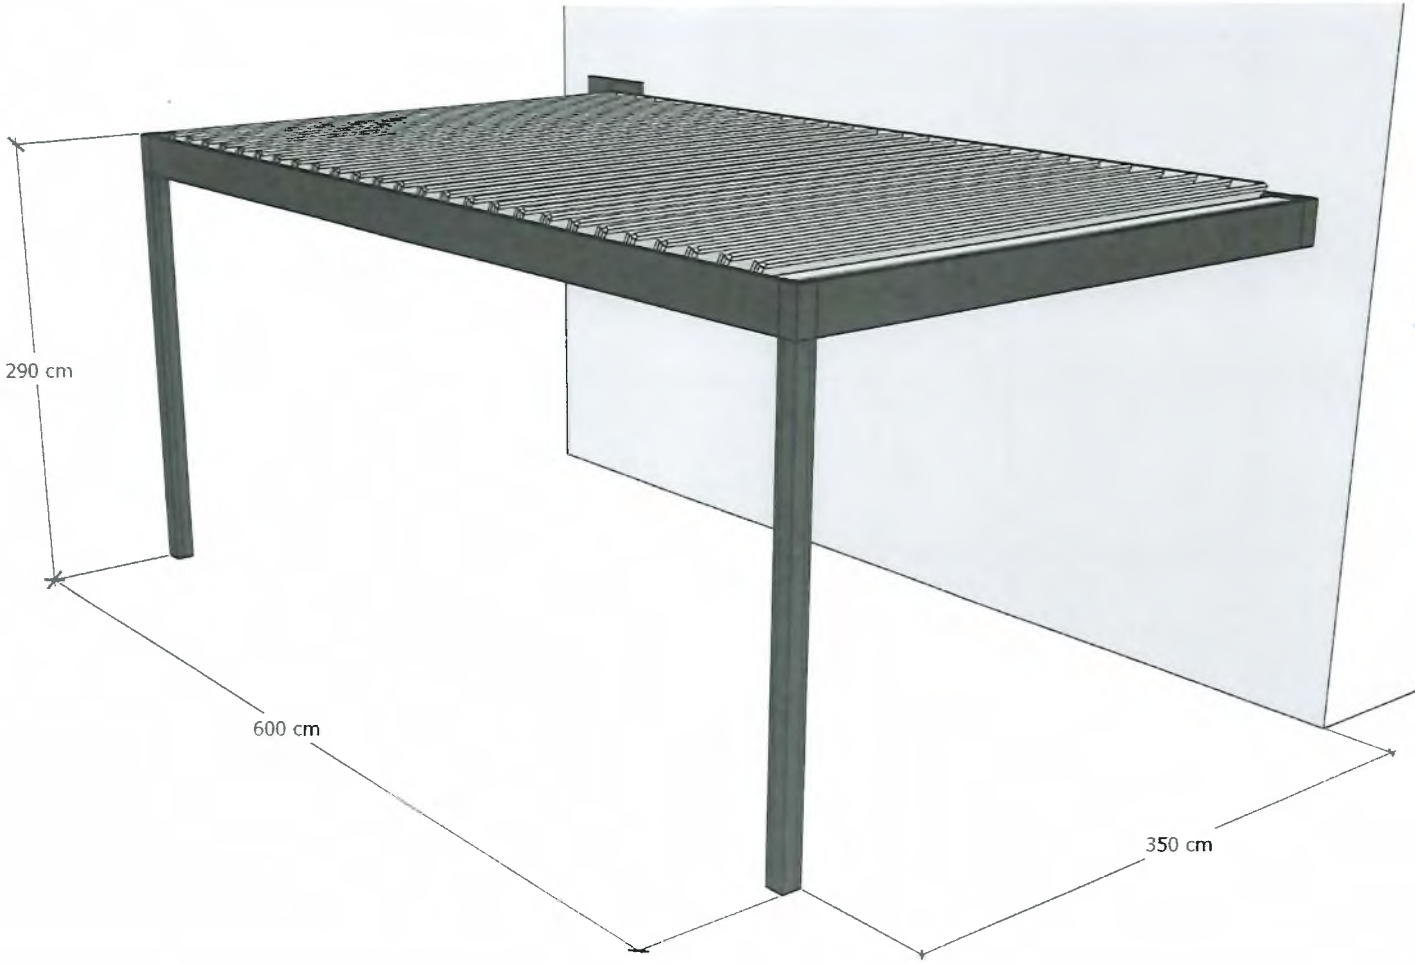

Pièce déposée à l'enquête publique
au Greffe municipal d'Echichens
du 11 AVR. 2026 au 10 MAI 2026

Au nom de la Municipalité:

Le Syndic: *La Secrétaire:*

Cadre: RAL 8019 - Brun foncé
Lames: RAL 9001 - Crème

Details côté moteur

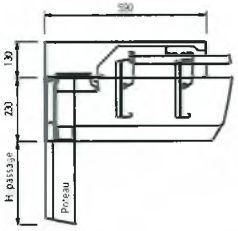

Cadre

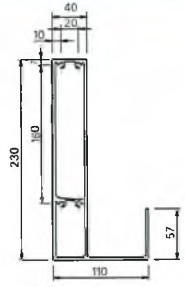

Colonne

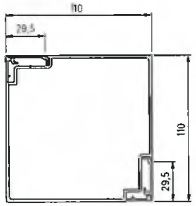

Evacuation d'eau dans poteau

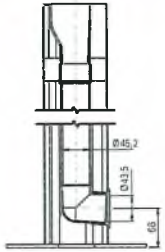

Pied fixation poteau - d'angle

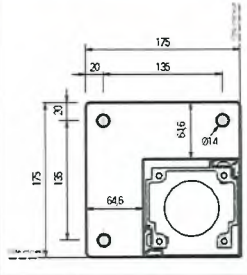

Pergola Renson: ALGARVE®

Projet: Monsutti, En Gottettaz 1, 1125 Monnaz

Traité par: Raphaël Gubinelli / 078 853 40 45 / rg@erregi.ch

RENSON PREMIUM AMBASSADOR

Echelle: non

Format: A4

ERREGi

Rte de Reculan 2 - 1030 Bussigny