



Façade Nord-Ouest

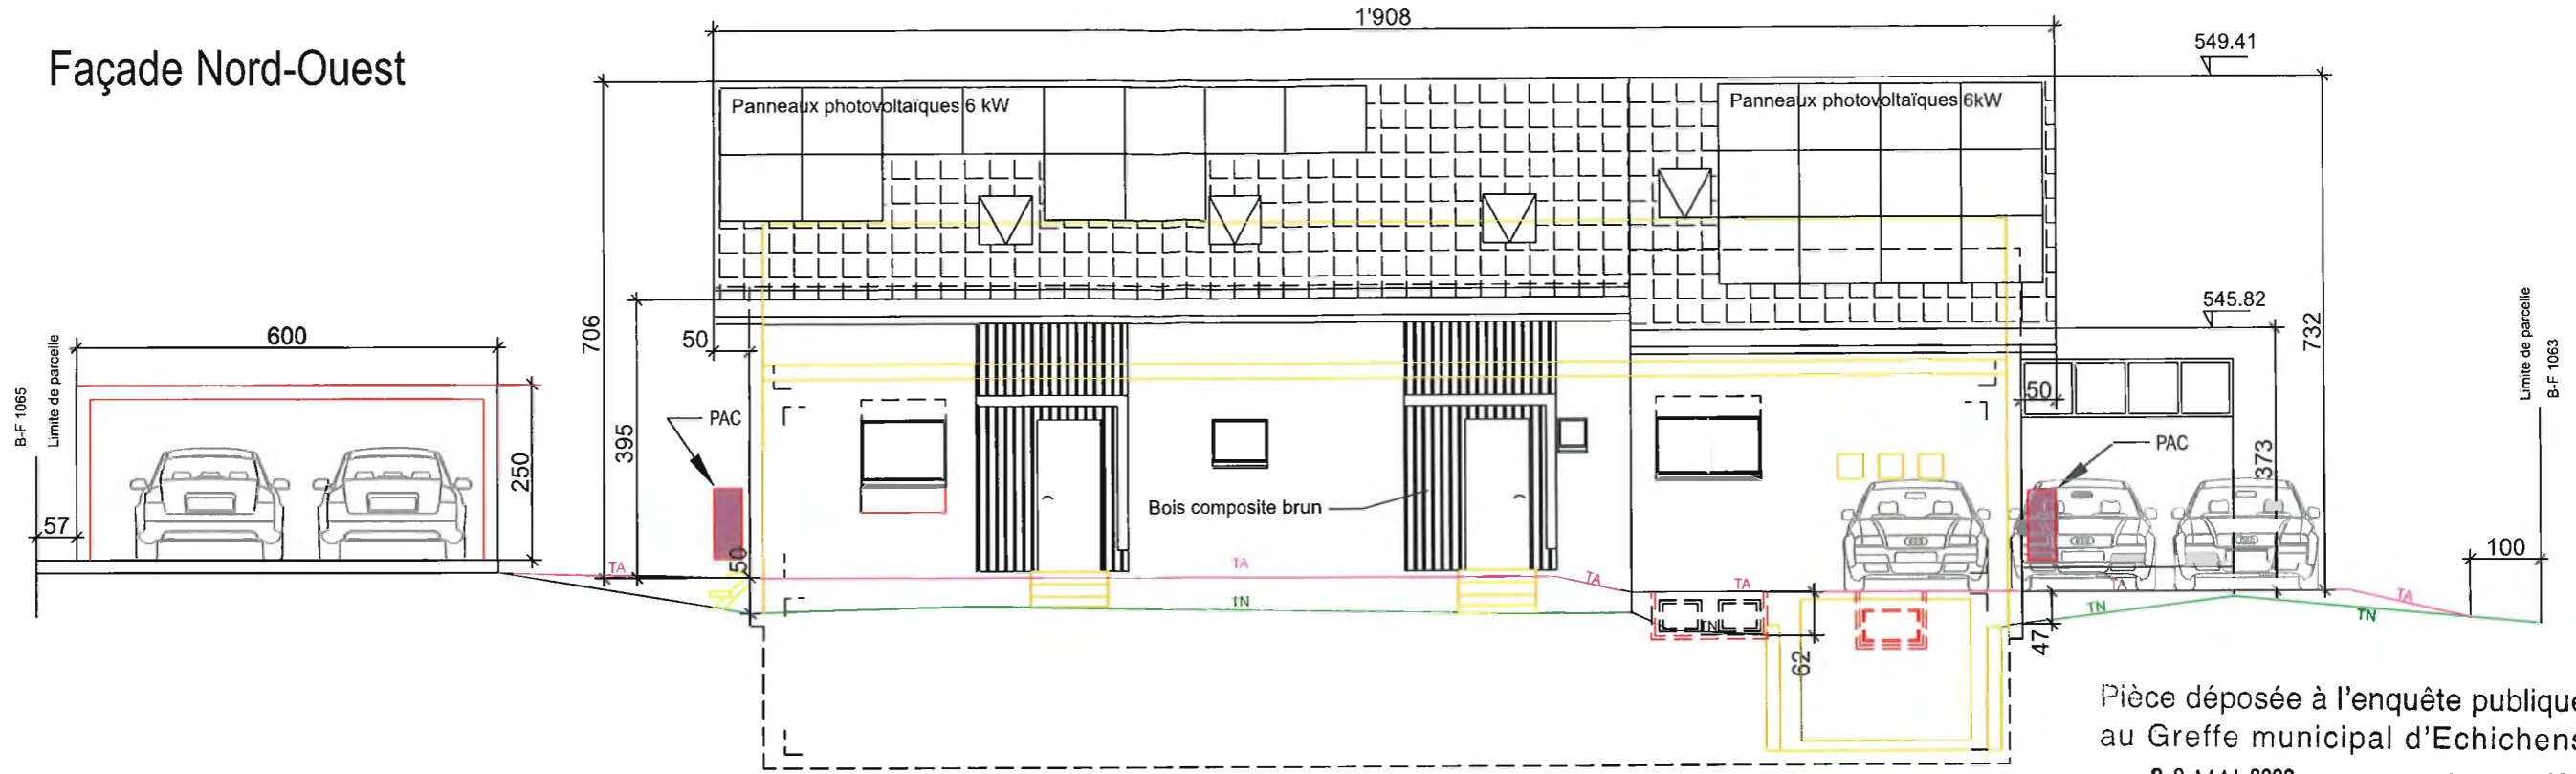

Façade Sud-Est

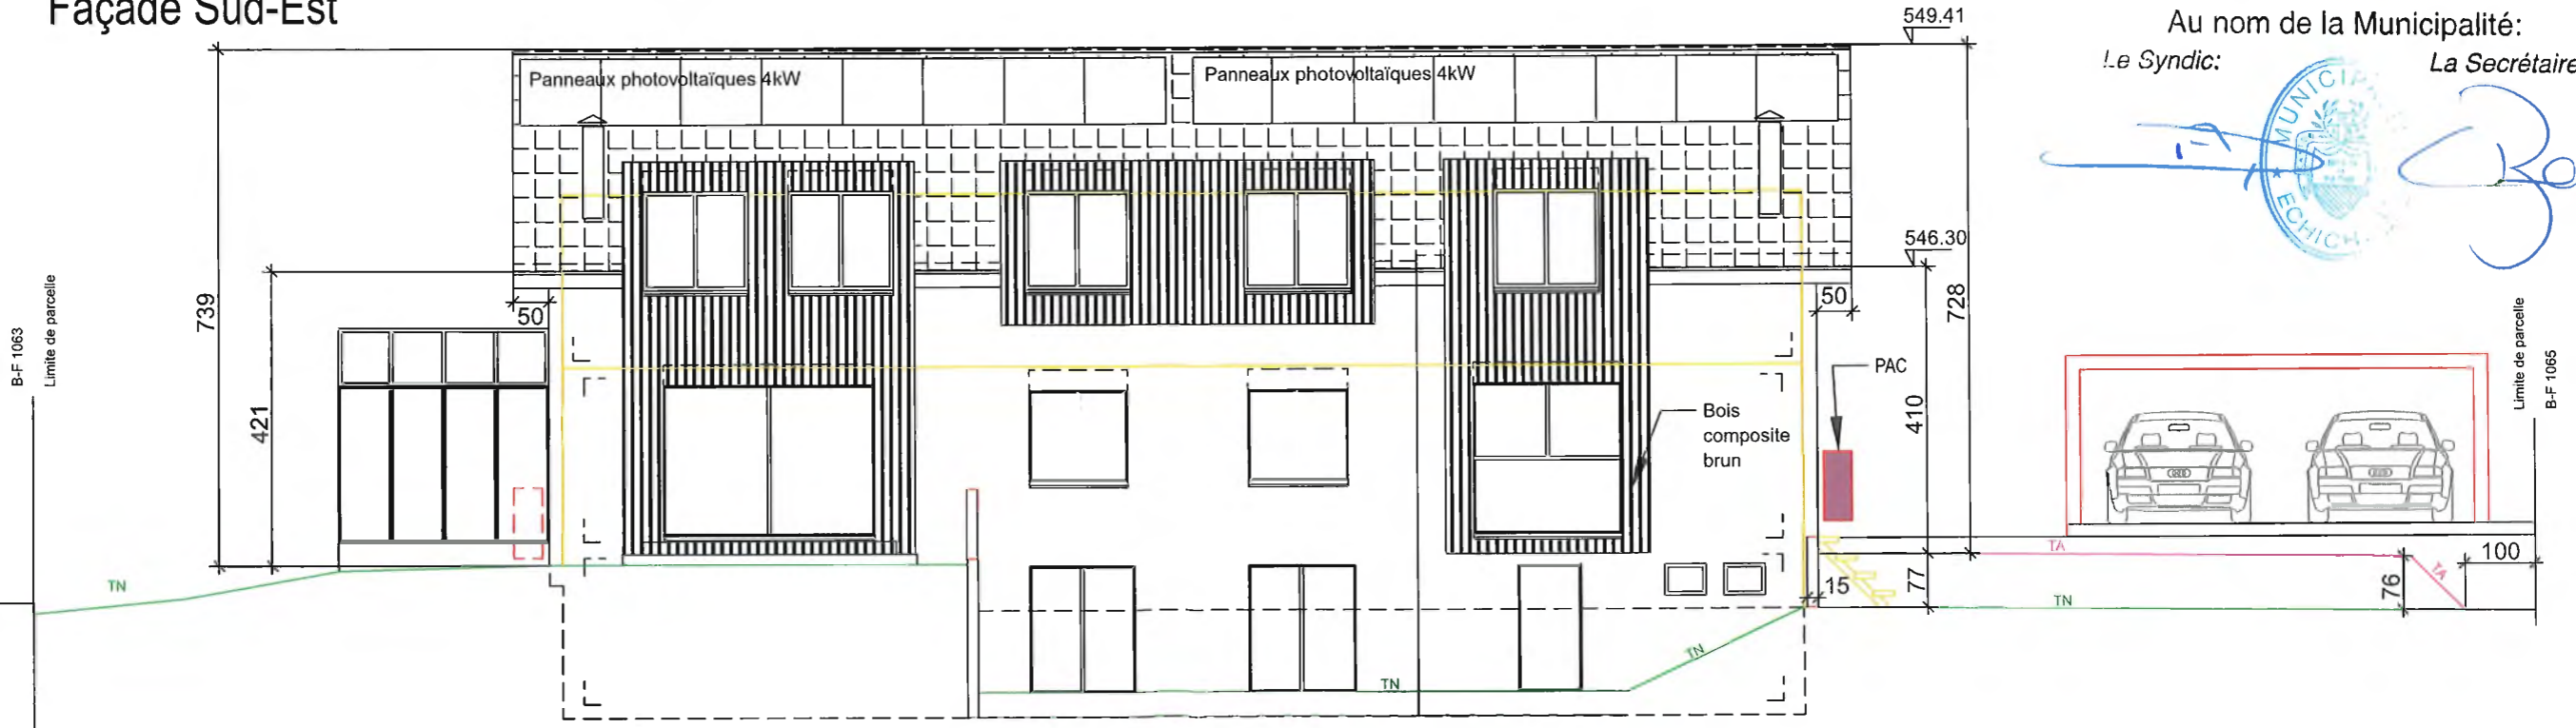

- Légende :**
- Nouveau
 - Démoli
 - Existant
 - Isolation périphérique

Pièce déposée à l'enquête publique
 au Greffe municipal d'Echichens
 du 20 MAI 2026 au 18 JUIN 2026

Au nom de la Municipalité:
 Le Syndic: La Secrétaire:

atelier pat
 Architectes sa

Le 27 avril 2026
 L'architecte : **ATELIER PAT ARCHITECTES SA**
 Raphaël Guenat

Propriétaires :
 Tinguely Emmanuel et Zapala-Tinguely Joanna

Descriptif :
 Façade Sud-Est & Façade Nord-Ouest

Lieu :
 Chemin de la Cure 10 & 12 - 1114 Colombier

N° parcelle : 1064

Zone d'affectation : résidentielle à très faible densité & d'habitation individuelle A

Format : A3
 Echelle : 1/100
 Date : 27.04.2026

Descriptif :
 Agrandissement d'un étage du bâtiment ECA n°1217, redistribution des pièces à l'intérieur et isolation périphérique, PAC, construction d'un couvert à voiture et 3 places de stationnement, aménagements extérieurs et d'une piscine. Démolition du réduit ECA n°B29