
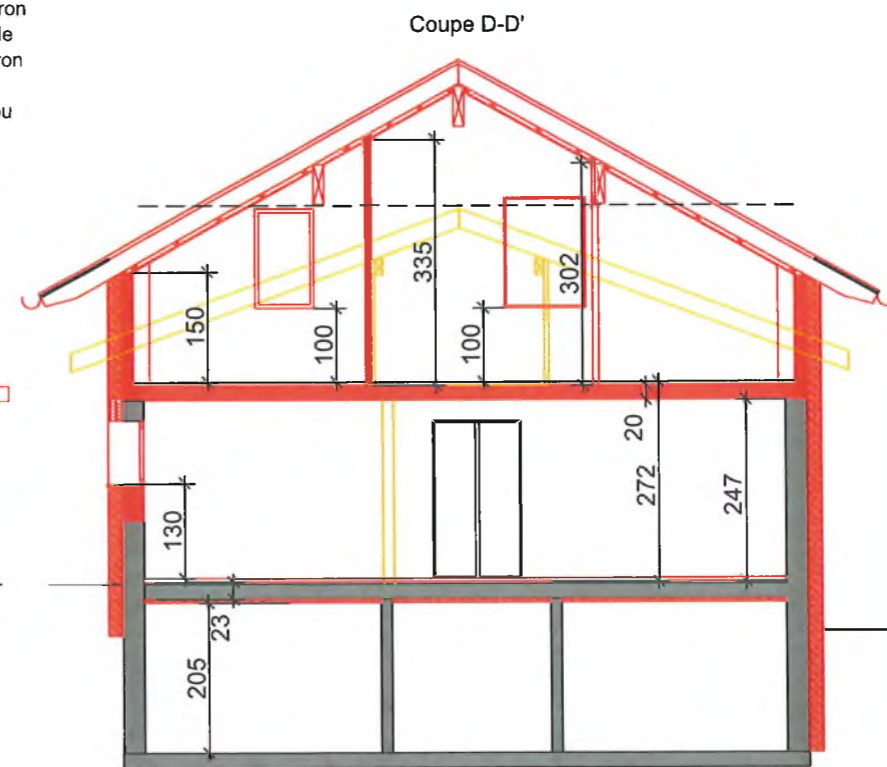
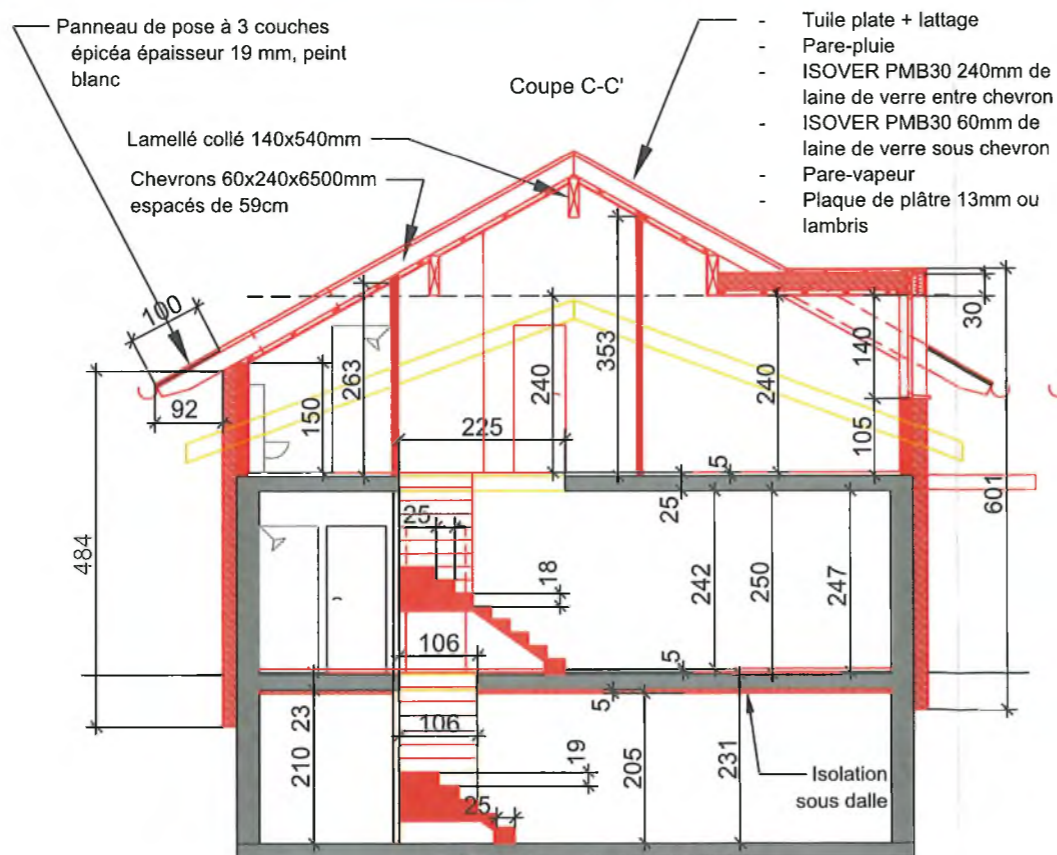
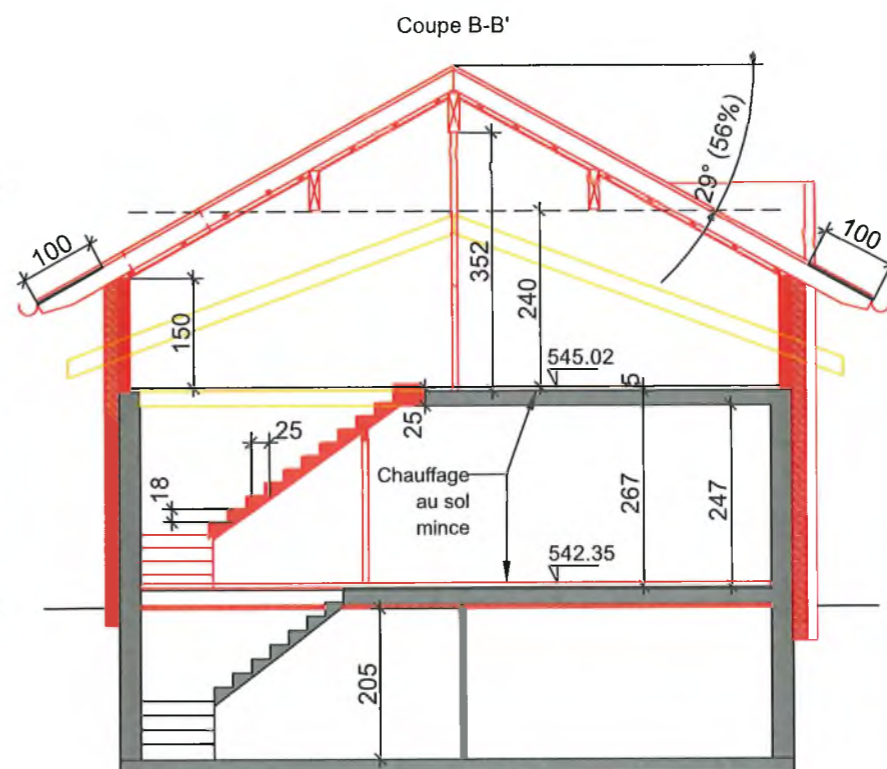


Pièce déposée à l'enquête publique  
 au Greffe municipal d'Echichens  
 du 20 MAI 2026 au 18 JUIN 2026

Au nom de la Municipalité:  
 Le Syndic: La Secrétaire:

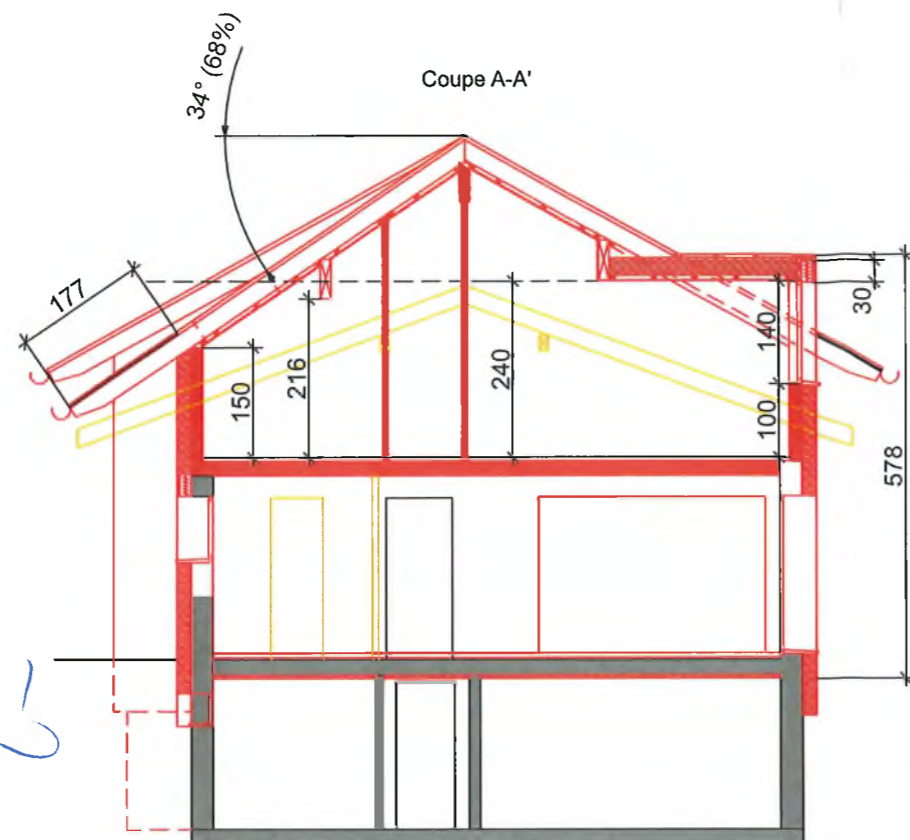

- Tuile plate + lattage
- Pare-pluie
- ISOVER PMB30 240mm de laine de verre entre chevron
- ISOVER PMB30 60mm de laine de verre sous chevron
- Pare-vapeur
- Plaque de plâtre 13mm ou lambris

Panneau de pose à 3 couches  
 épicéa épaisseur 19 mm, peint  
 blanc

Lamellé collé 140x540mm

Chevron 60x240x6500mm  
 espacés de 59cm

Légende :

- Nouveau
- Démoli
- Existant
- Isolation périphérique

**atelier pat**  
 Architectes sa  
 Le 27 avril 2026

L'architecte :  
**ATELIER PAT ARCHITECTES SA**  
 Raphaël Guéroux

Propriétaires :  
 Tinguely Emmanuel et Zapala-Tinguely Joanna

Descriptif :  
 Coupe A-A', B-B' et C-C'

Lieu :  
 Chemin de la Cure 10 & 12 - 1114 Colombier

N° parcelle : 1064  
 Zone d'affectation : résidentielle à très faible densité & d'habitation individuelle A

Format : A3  
 Echelle : 1/100  
 Date : 27.04.2026

Descriptif :  
 Agrandissement d'un étage du bâtiment ECA n°1217, redistribution des pièces à intérieur et isolation périphérique, PAC, construction d'un couvert à voiture et 3 places de stationnement, aménagements extérieurs et d'une piscine. Démolition du réduit ECA n°B29