



Sous-Sol

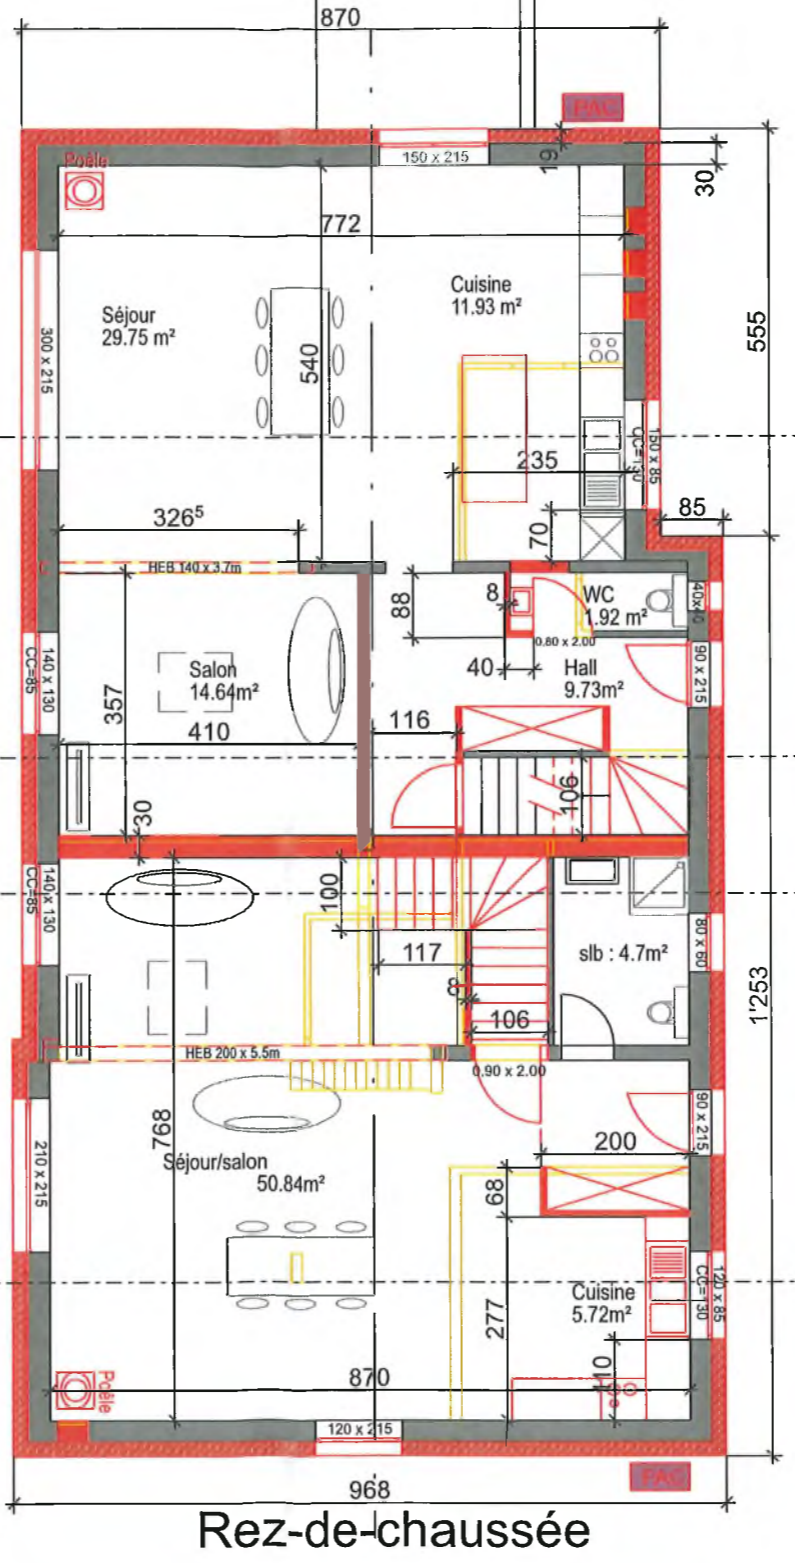

Rez-de-chaussée

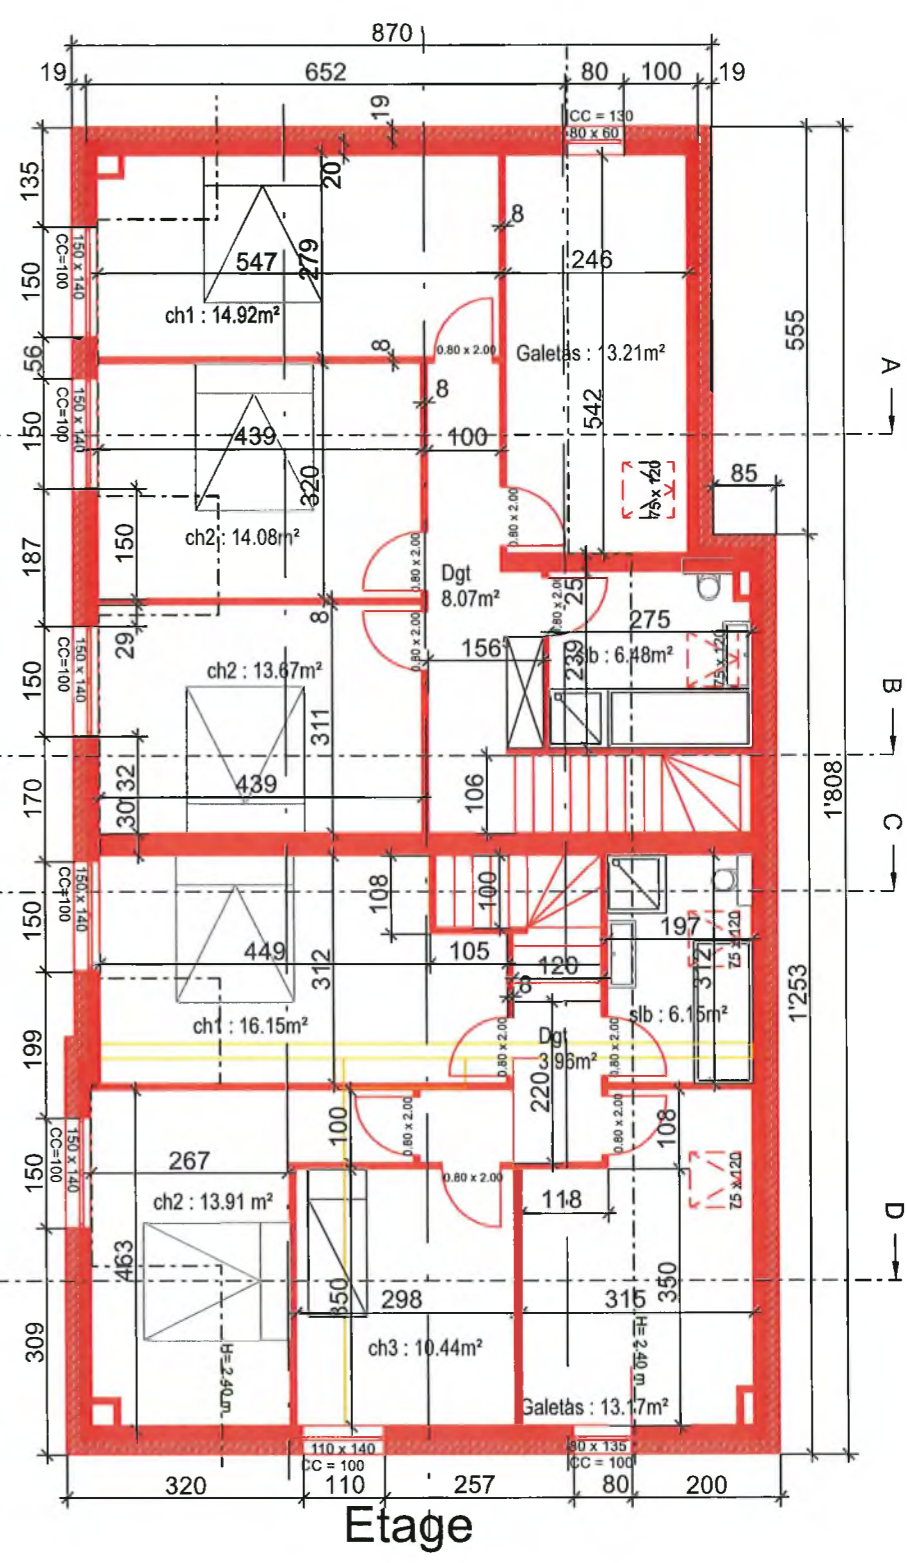

Étage

- Légende :
- Nouveau
  - Démoli
  - Existant
  - Isolation périphérique

Pièce déposée à l'enquête publique  
 au Greffe Municipal d'Echichens  
 du 20 MAI 2026  
 au 18 JUIN 2026

Au nom de la Municipalité:  
 Le Syndic: *[Signature]*  
 La Secrétaire: *[Signature]*

**atelier pat**  
 Architectes sa  
 Le 27 avril 2026  
 L'architecte : *[Signature]*

Propriétaires :  
*[Signature]*  
 Tinguely Emmanuel et Zapala-Tinguely Joanna

Descriptif :  
 Plans du sous-sol, rez de chaussée et 1er étage

Lieu :  
 Chemin de la Cure 10 & 12 - 1114 Colombier

N° parcelle : 1064  
 Zone d'affectation : résidentielle à très faible densité & d'habitation individuelle A

Format : A3  
 Echelle : 1/100  
 Date : 27.04.2026

Descriptif :  
 Agrandissement d'un étage du bâtiment ECA n°1217, redistribution des pièces à l'intérieur et isolation périphérique, PAC, construction d'un couvert à voiture et 3 places de stationnement, aménagements extérieurs et d'une piscine. Démolition du réduit ECA n°B29