


Pièce déposée à l'enquête publique
 au Greffe municipal d'Echichens
 du 20 MAI 2026 au 18 JUIN 2026



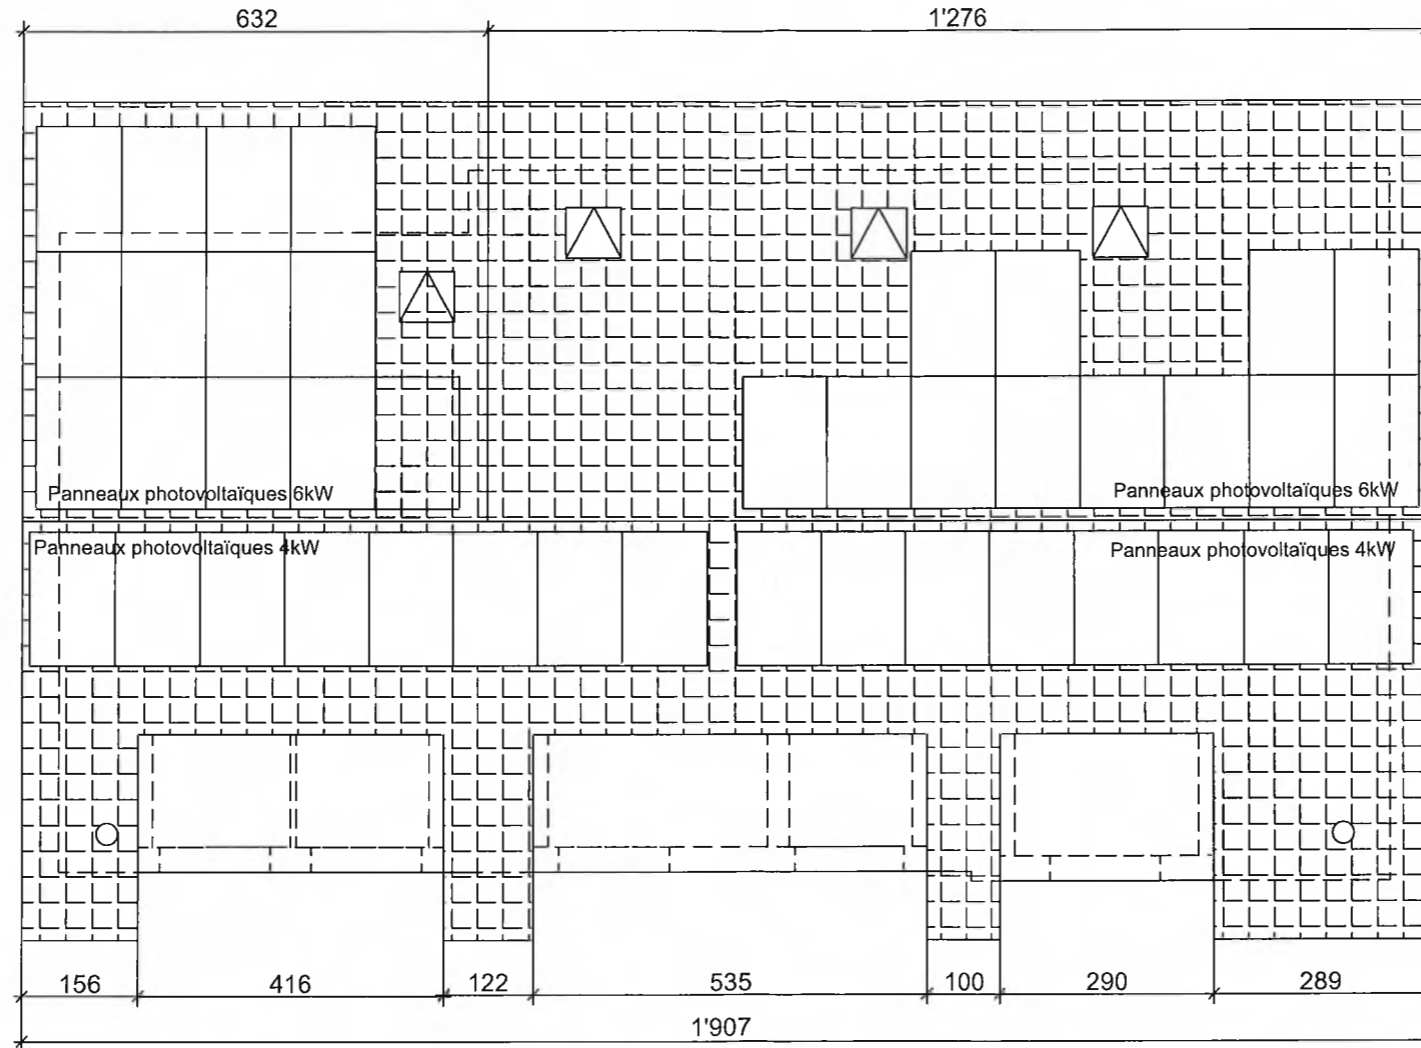

Au nom de la Municipalité:
 Le Syndic: La Secrétaire:

Plan de toiture




Légende :

	Nouveau
	Démoli
	Existant
	Isolation périphérique

atelier pat
 Architectes sa
 Le 27 avril 2026

L'architecte : **ATELIER PAT ARCHITECTES SA**
 Raphaël Guenet

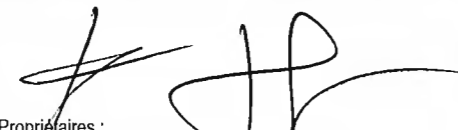
 Propriétaires :
 Tinguely Emmanuel et Zapala-Tinguely Joanna

Descriptif : Plan de toiture		Descriptif : Agrandissement d'un étage du bâtiment ECA n°1217, redistribution des pièces à intérieur et isolation périphérique, PAC, construction d'un couvert à voiture et 3 places de stationnement, aménagements extérieurs et d'une piscine. Démolition du réduit ECA n°B29	
Lieu : Chemin de la Cure 10 & 12 - 1114 Colombier		Format : A3 Echelle : 1/100 Date : 27.04.2026	
N° parcelle : 1064 Zone d'affectation : résidentielle à très faible densité & d'habitation individuelle A			