


Plan toiture nouveau bâtiment

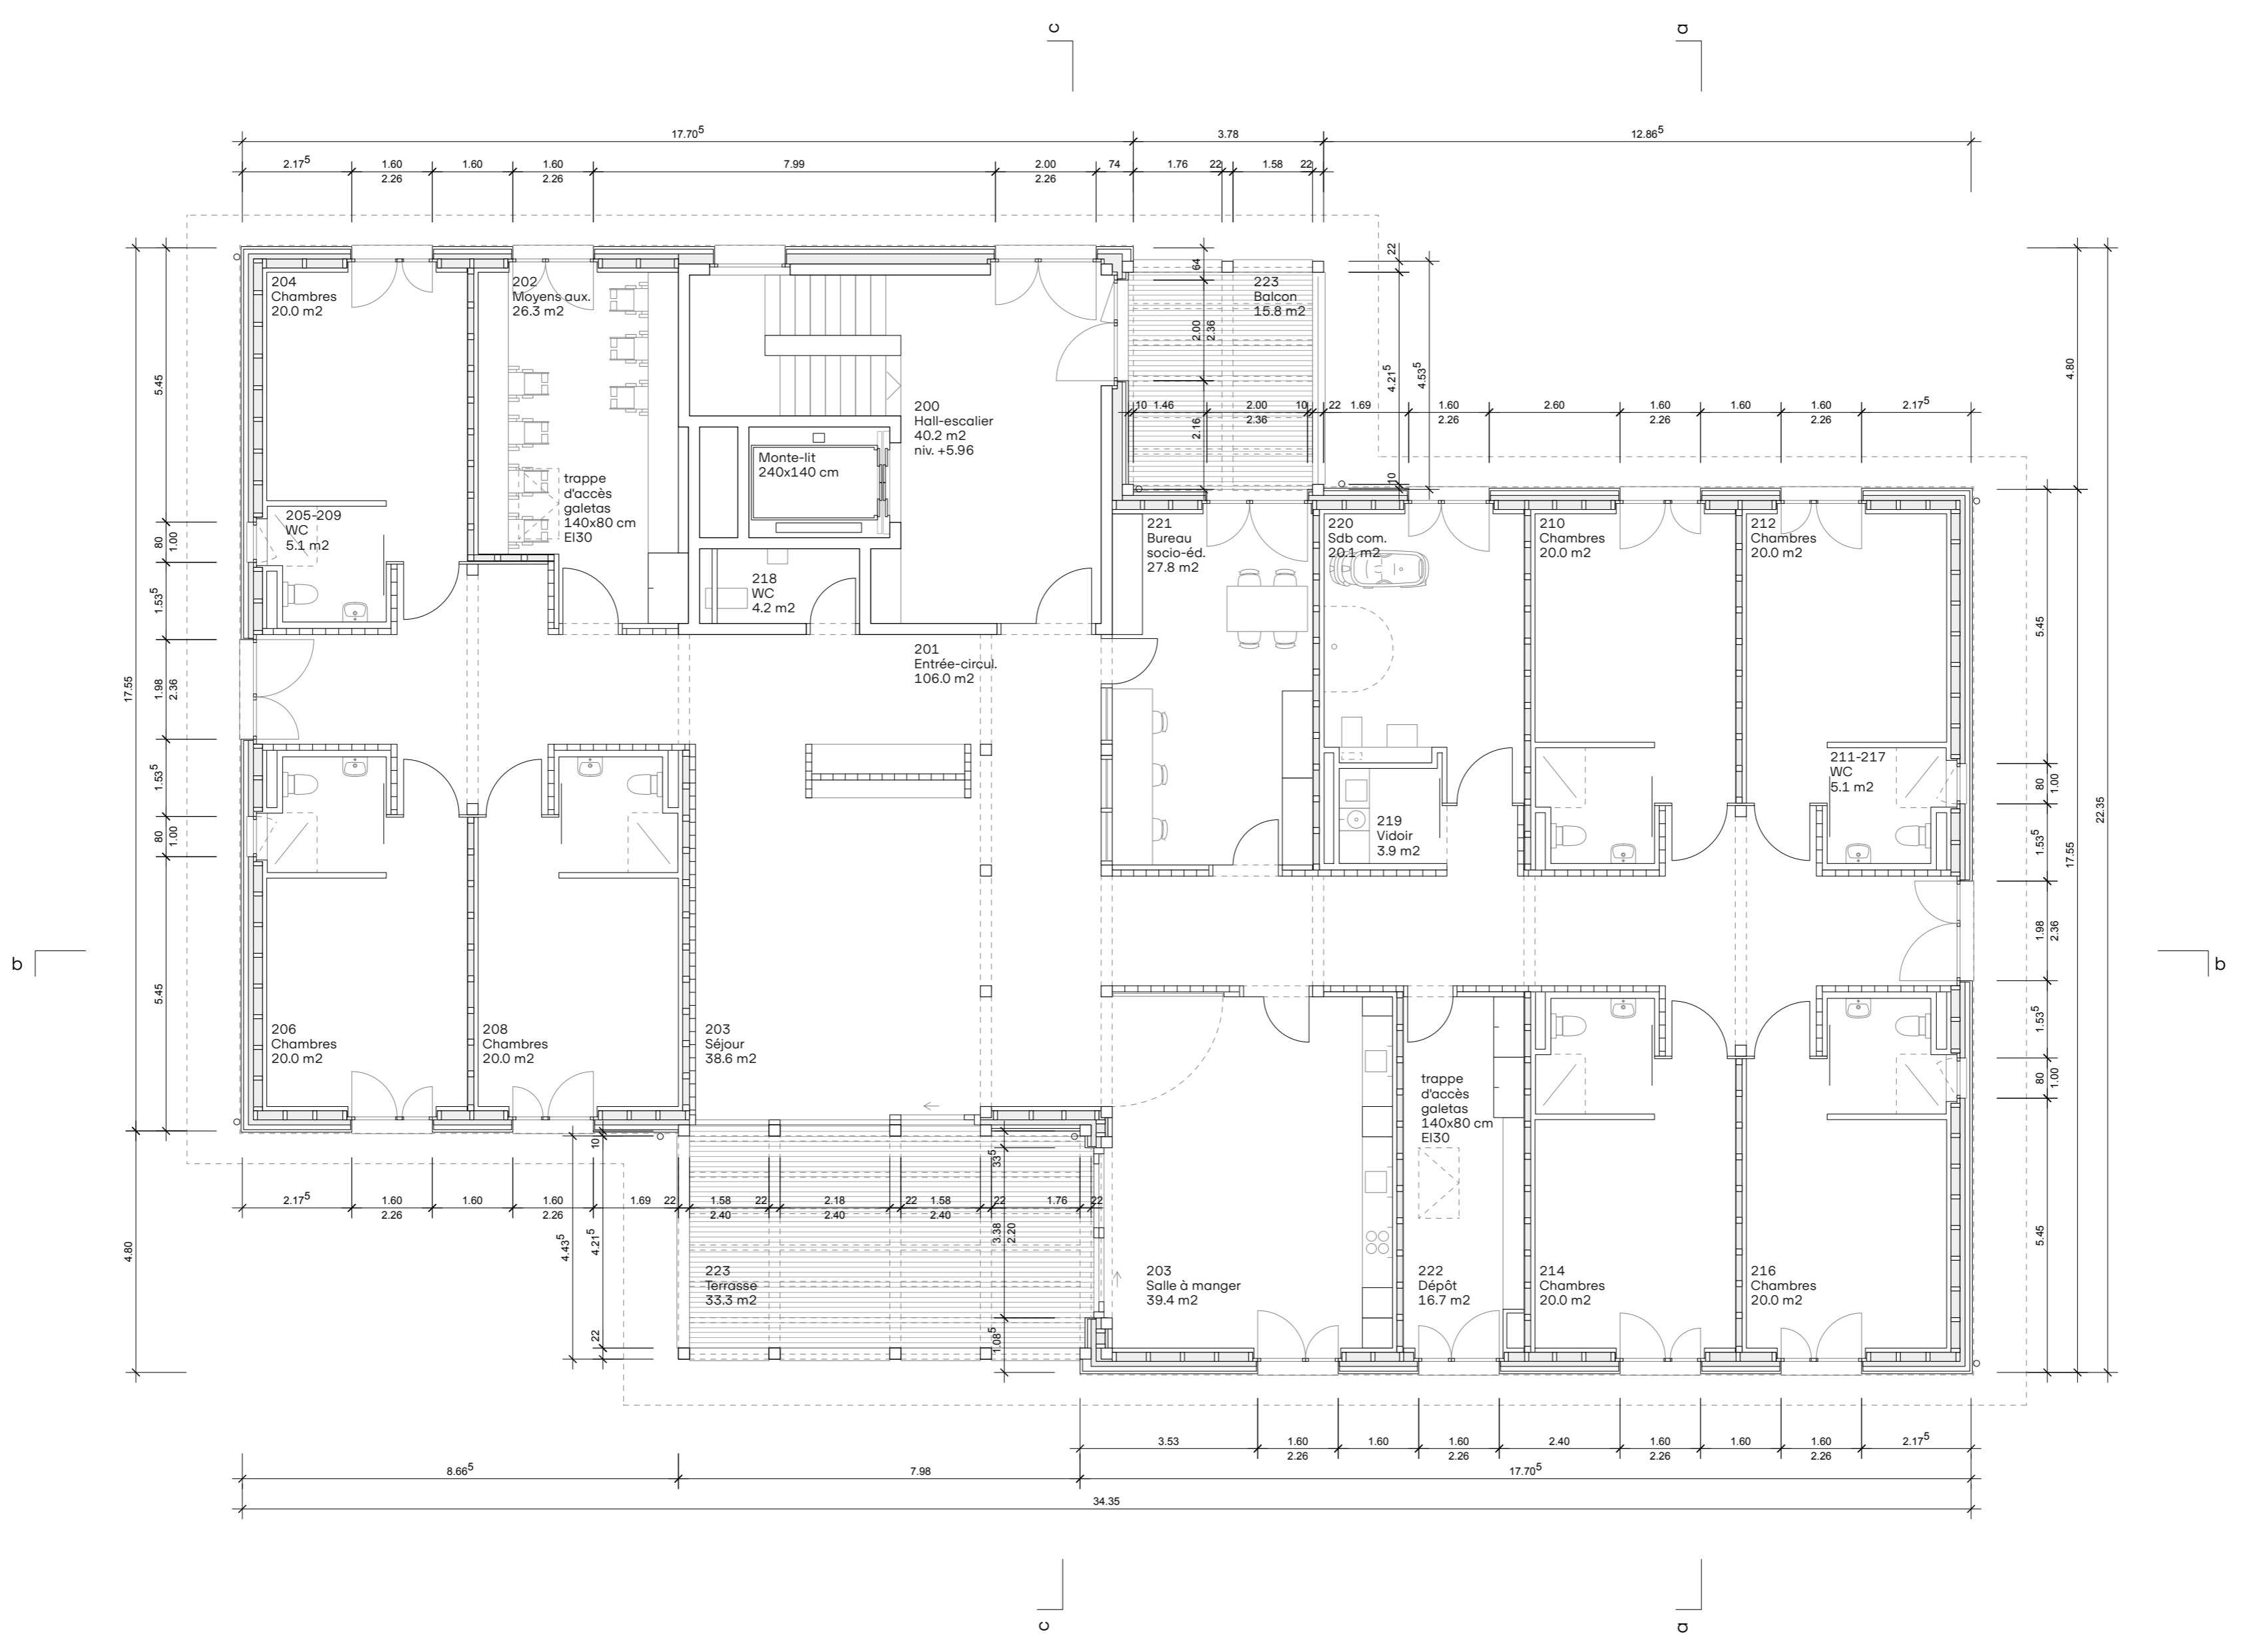

Plan étage nouveau bâtiment