
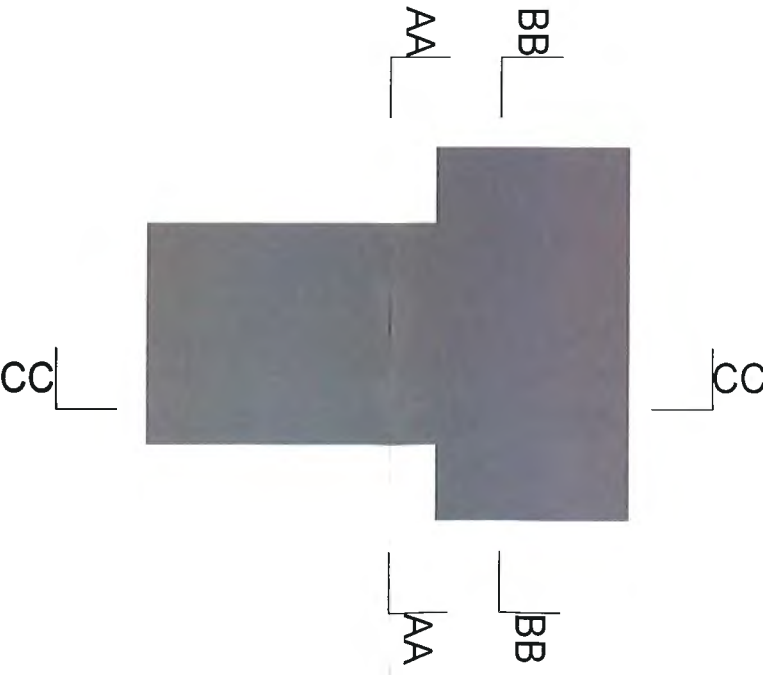


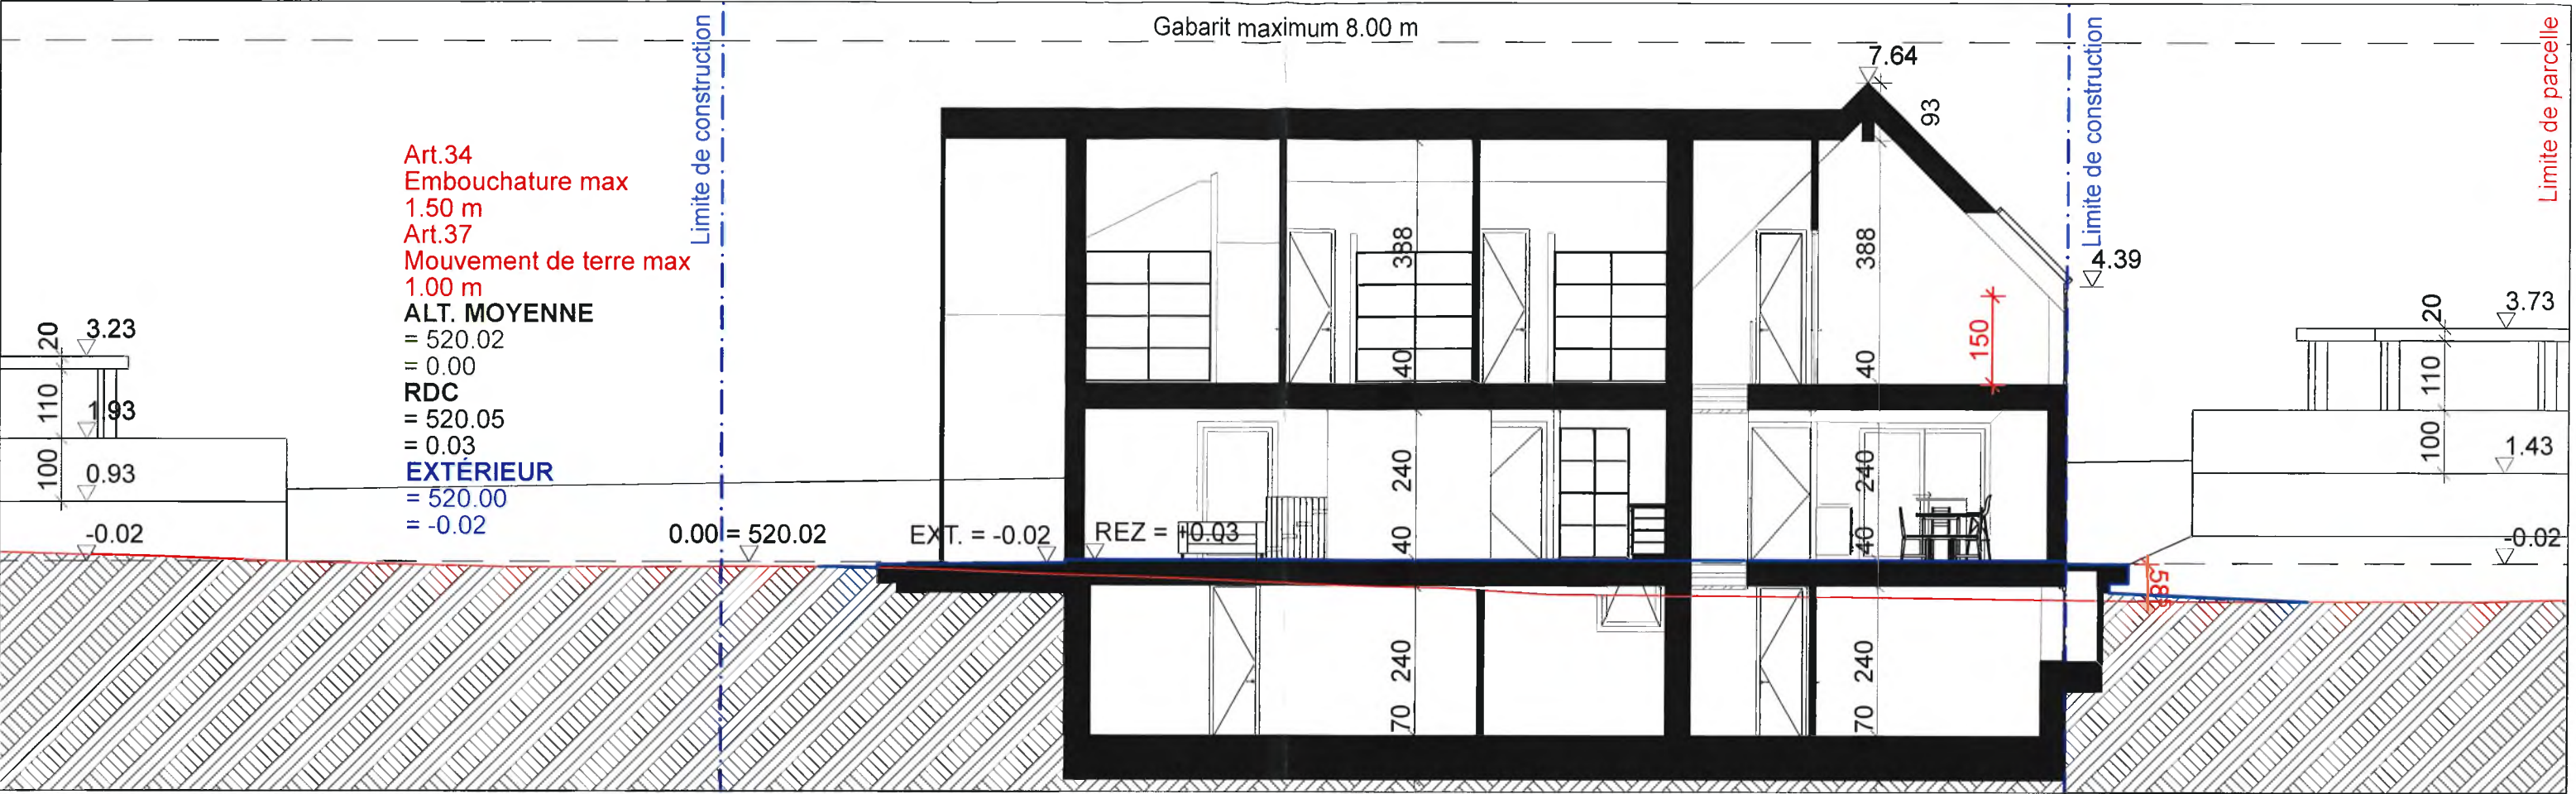

Pièce déposée à l'enquête publique
au Greffe municipal d'Echichens
du - 5 AOUT 2026 au - 3 SEP. 2026

Au nom de la Municipalité:
Le Syndic: La Secrétaire:

Handwritten signatures and the official stamp of the Municipality of Echichens.

C_01	CONSTRUCTION DE DEUX VILLAS MITOYENNE_COLOMBIER VD (ECHICHENS)				
	PROPRIÉTÉ DE M.BRÉCHET, PROMIS- VENDU À AD RÉALISATION SÀRL				
ENQ	COUPE CC / LONGITUDINALE				Parcelle 1430
Número 008	Dess ED	Dim A3	Date 29.06.26		Ech.: 1:100

021_807_23_27
EDIT architecture SA
avenue du chêne 3, 1170 aubonne
bureau@editarchitecture.ch

TN = TERRAIN NATUREL
TA = TERRAIN AMÉNAGER
AM = ALTITUDE MOYENNE
Echelle : 1/100
0 2 5m

SIGNATURES :
PROPRIETAIRE :
LES ARCHITECTES :

Handwritten signatures of the owner and architects.