



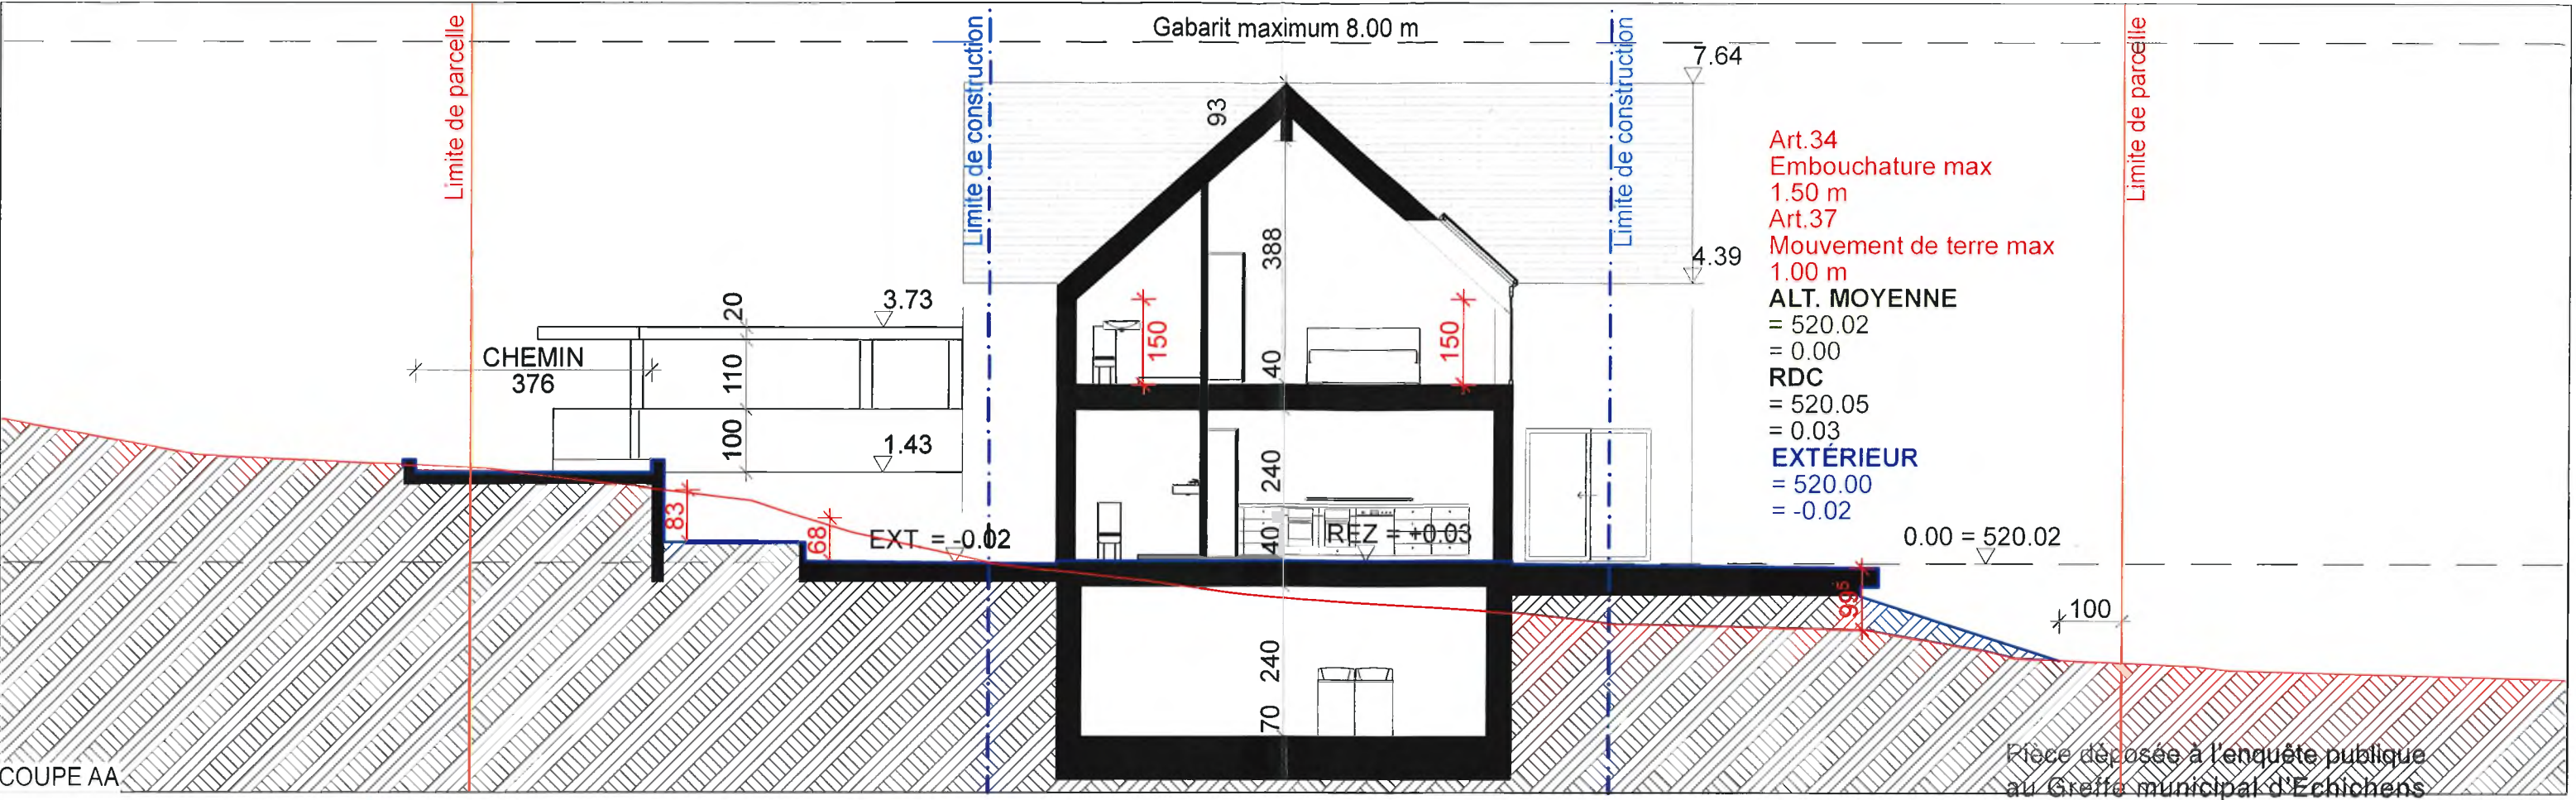

COUPE AA

Art.34
Embouchature max
1.50 m
Art.37
Mouvement de terre max
1.00 m
ALT. MOYENNE
= 520.02
= 0.00
RDC
= 520.05
= 0.03
EXTÉRIEUR
= 520.00
= -0.02

Pièce déposée à l'enquête publique
au Greffe municipal d'Echichens

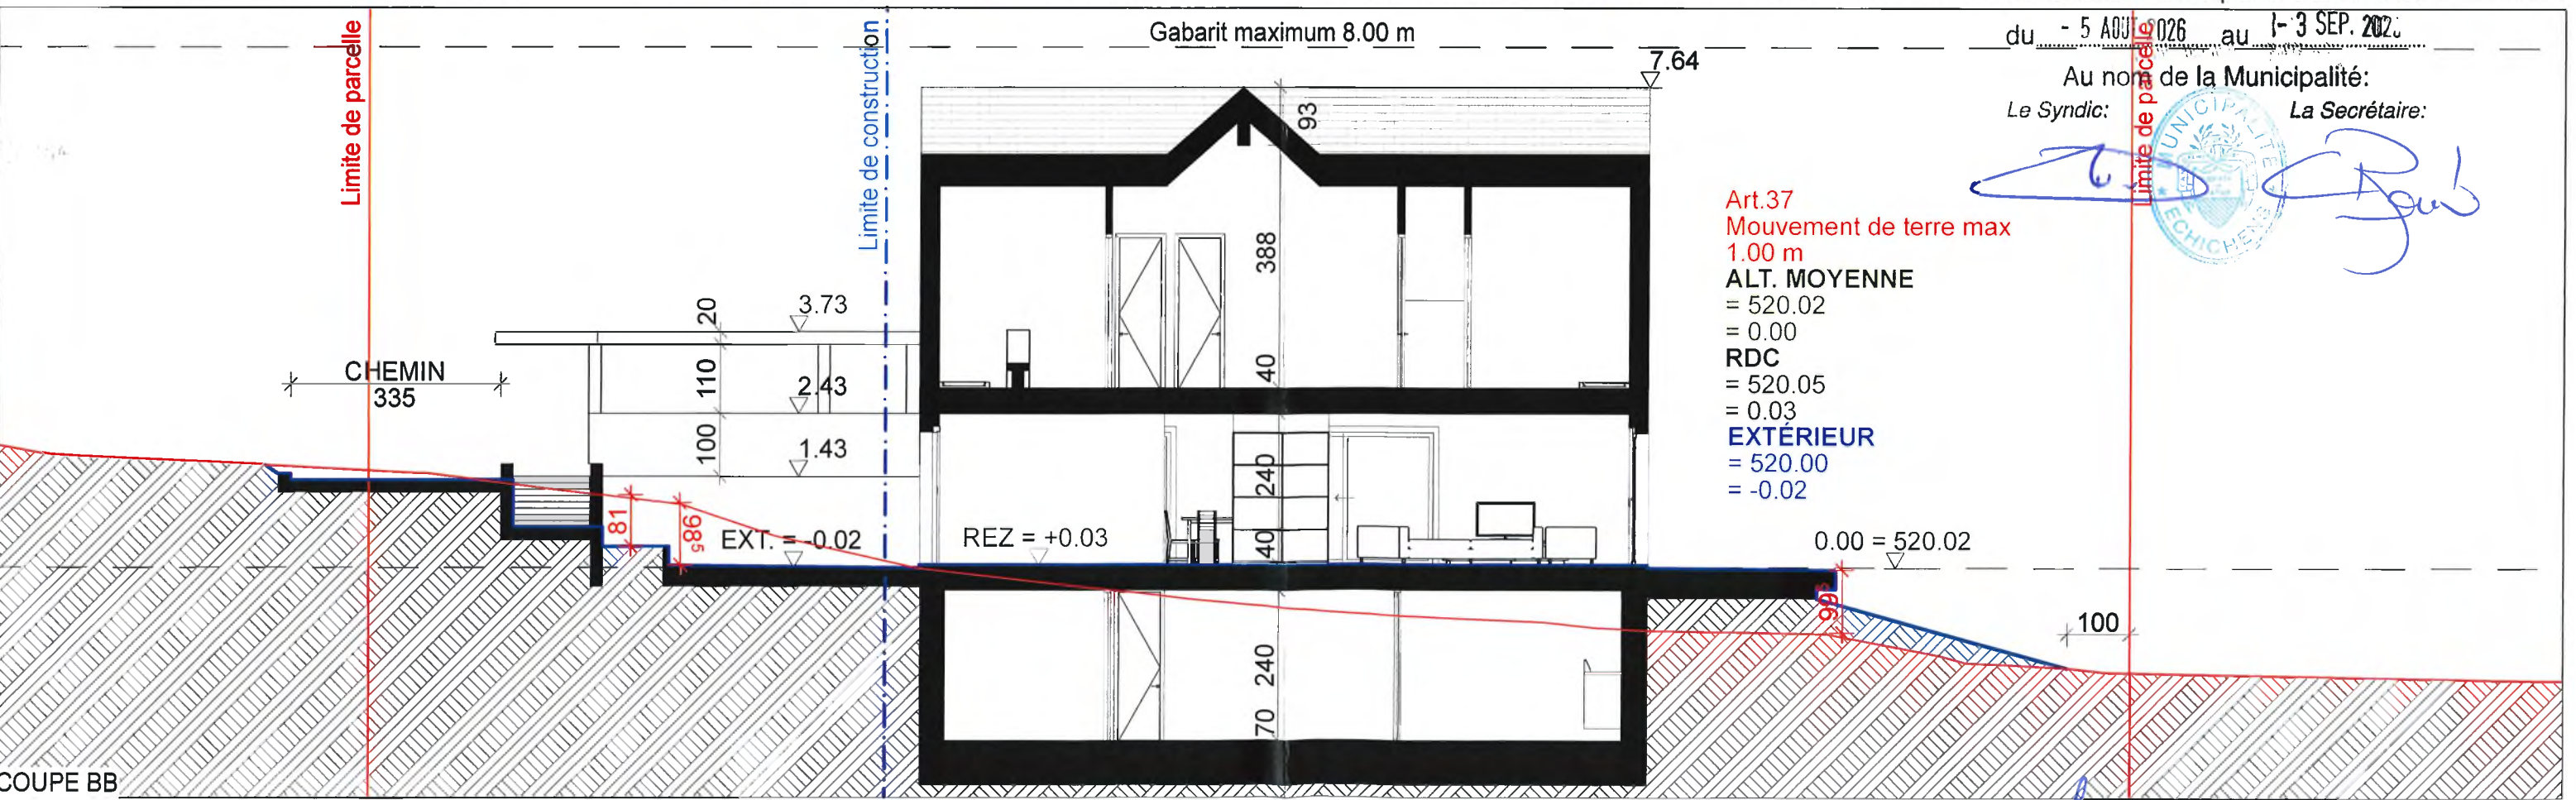

COUPE BB

Art.37
Mouvement de terre max
1.00 m
ALT. MOYENNE
= 520.02
= 0.00
RDC
= 520.05
= 0.03
EXTÉRIEUR
= 520.00
= -0.02

du - 5 AOUT 2026 au 1-3 SEP. 2026

Au nom de la Municipalité:
Le Syndic: La Secrétaire:



C_01	CONSTRUCTION DE DEUX VILLAS MITOYENNE_COLOMBIER VD (ECHICHENS)				
	PROPRIÉTÉ DE M.BRÉCHET, PROMIS-VENDU À AD RÉALISATION SÀRL				
ENQ	COUPES AA & BB / TRANSVERSALE				Parcelle 1430
Número 007	Dess ED	Dim A3	Date 29.06.26		Ech.: 1:100

021_807_23_27

EDIT architecture SA
avenue du chêne 3, 1170 Aubonne
bureau@editarchitecture.ch

TN = TERRAIN NATUREL
TA = TERRAIN AMÉNAGER
AM = ALTITUDE MOYENNE

Echelle : 1/100

SIGNATURES :

PROPRIÉTAIRE :

LES ARCHITECTES :