


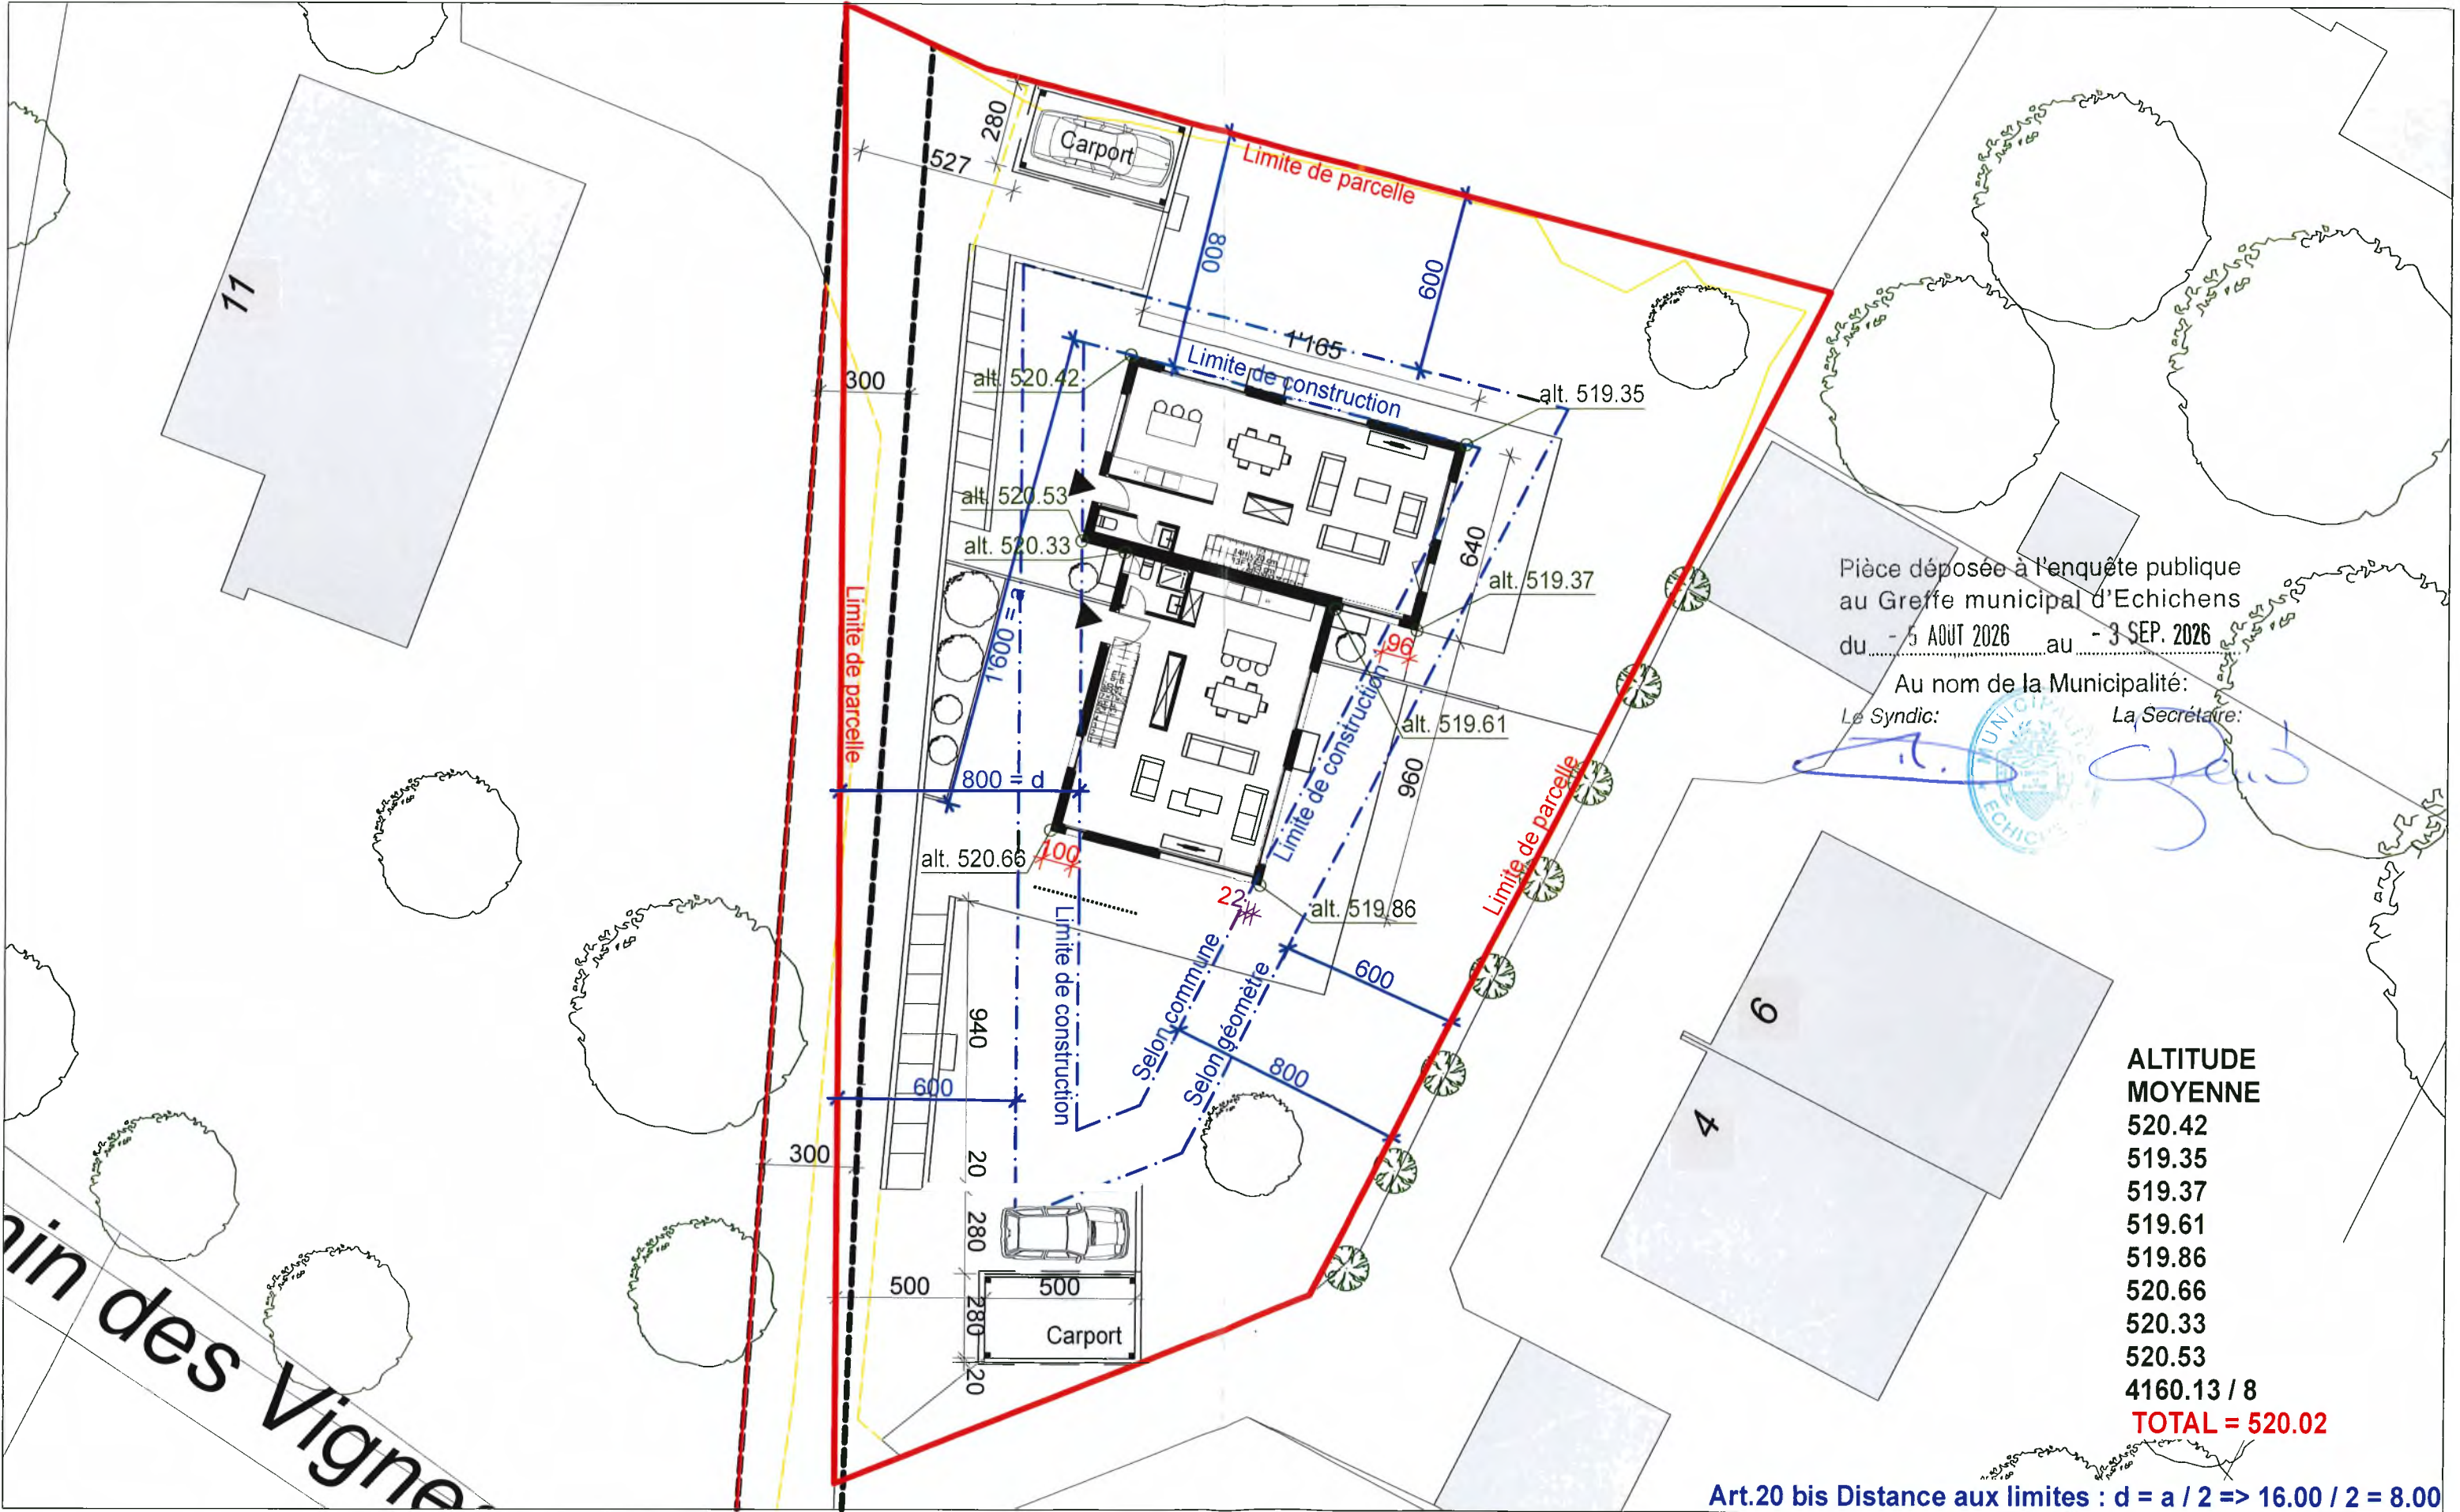

Pièce déposée à l'enquête publique
au Greffe municipal d'Echichens
du - 5 AOUT 2026 au - 3 SEP. 2026

Au nom de la Municipalité:
Le Syndic: La Secrétaire:

[Signatures and official stamps of the Municipality of Echichens]

ALTITUDE MOYENNE	
520.42	
519.35	
519.37	
519.61	
519.86	
520.66	
520.33	
520.53	
4160.13 / 8	
TOTAL = 520.02	

Art.20 bis Distance aux limites : $d = a / 2 \Rightarrow 16.00 / 2 = 8.00$

C_01	CONSTRUCTION DE DEUX VILLAS MITOYENNE_COLOMBIER VD (ECHICHENS)					
	PROPRIÉTÉ DE M.BRÊCHET, PROMIS-VENDU À AD RÉALISATION SÀRL					
	Parcelle 1430					
ENQ	DISTANCES AUX LIMITES / ALTITUDES / SITUATION					Ech.: 1:200
Número 002	Dess ED	Dim A3	Date 29.06.26			

EDIT architecture SA
avenue du chêne 3 1170 aubonne

bureau@editarchitecture.ch

N

Echelle : 1/200

0 4 10m

SIGNATURES :

PROPRIETAIRE P.P : *[Signature]*

LES ARCHITECTES : *[Signature]* *[Signature]*