
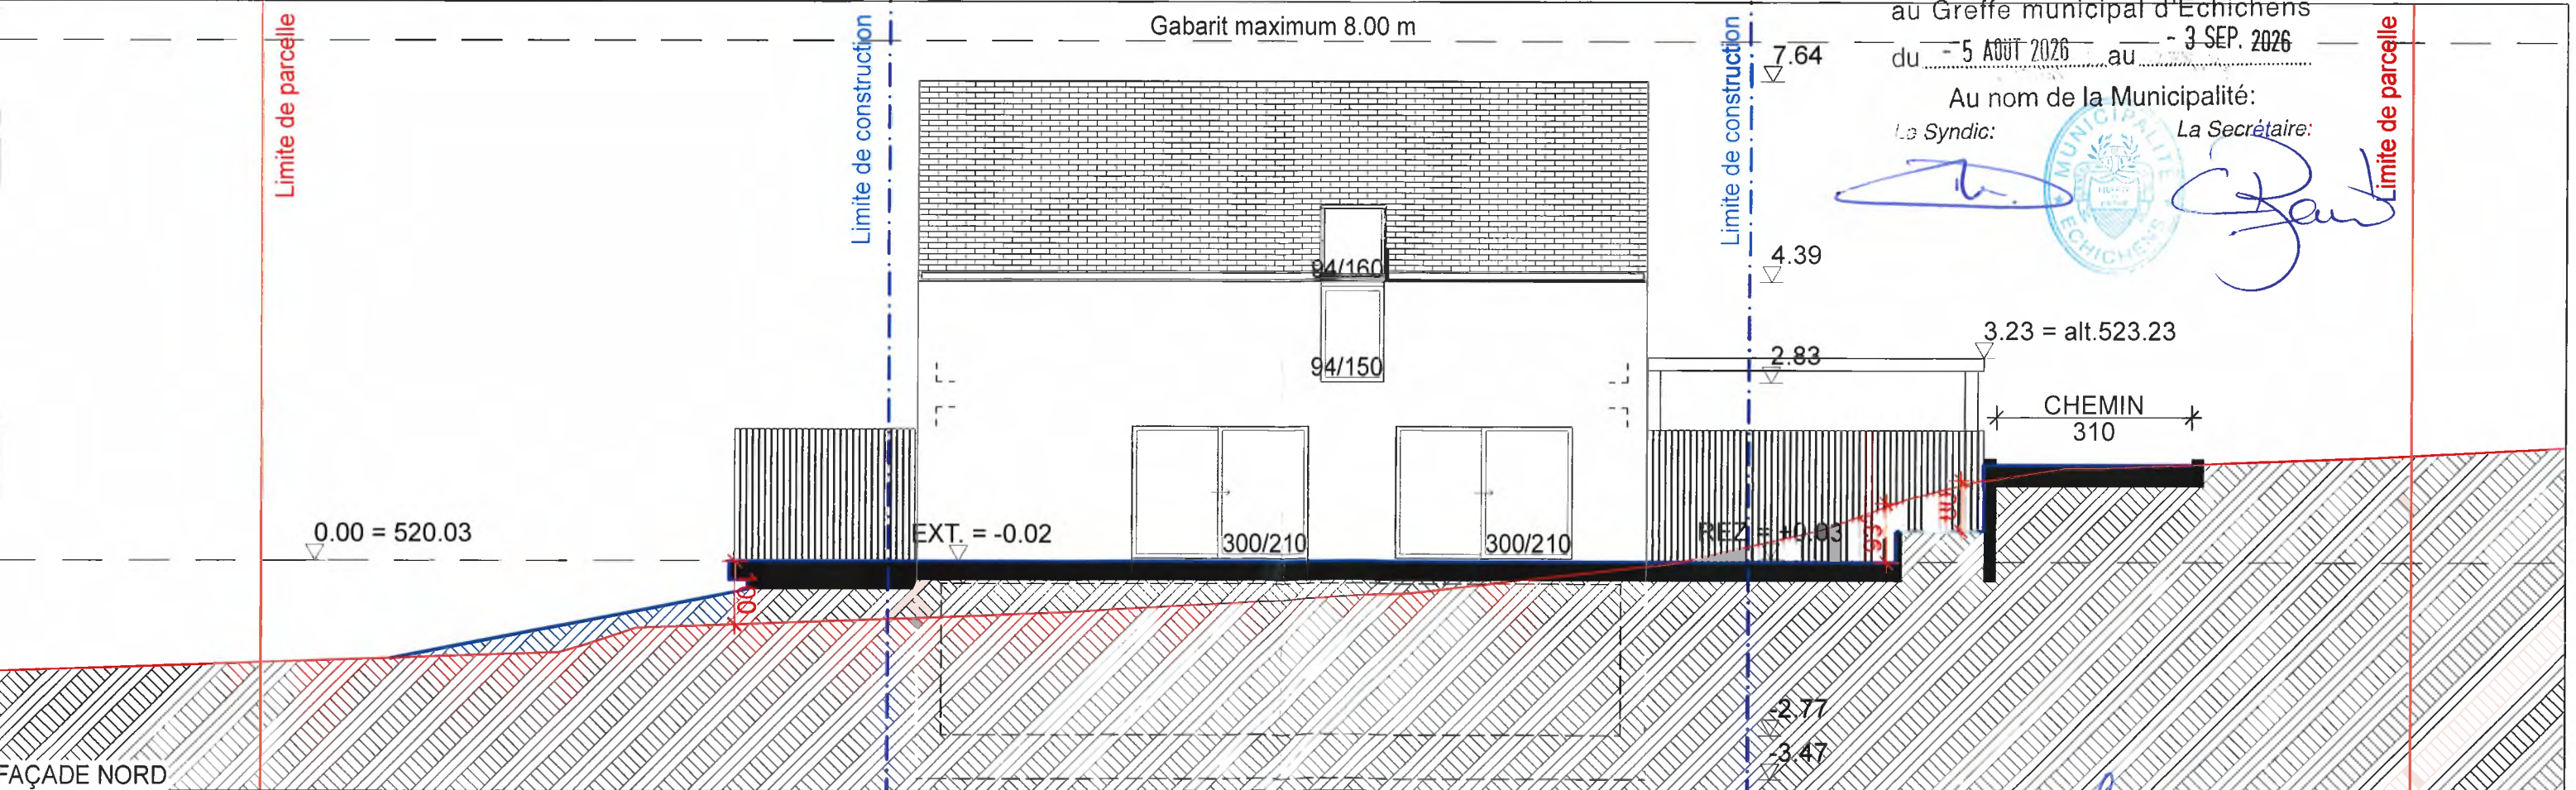


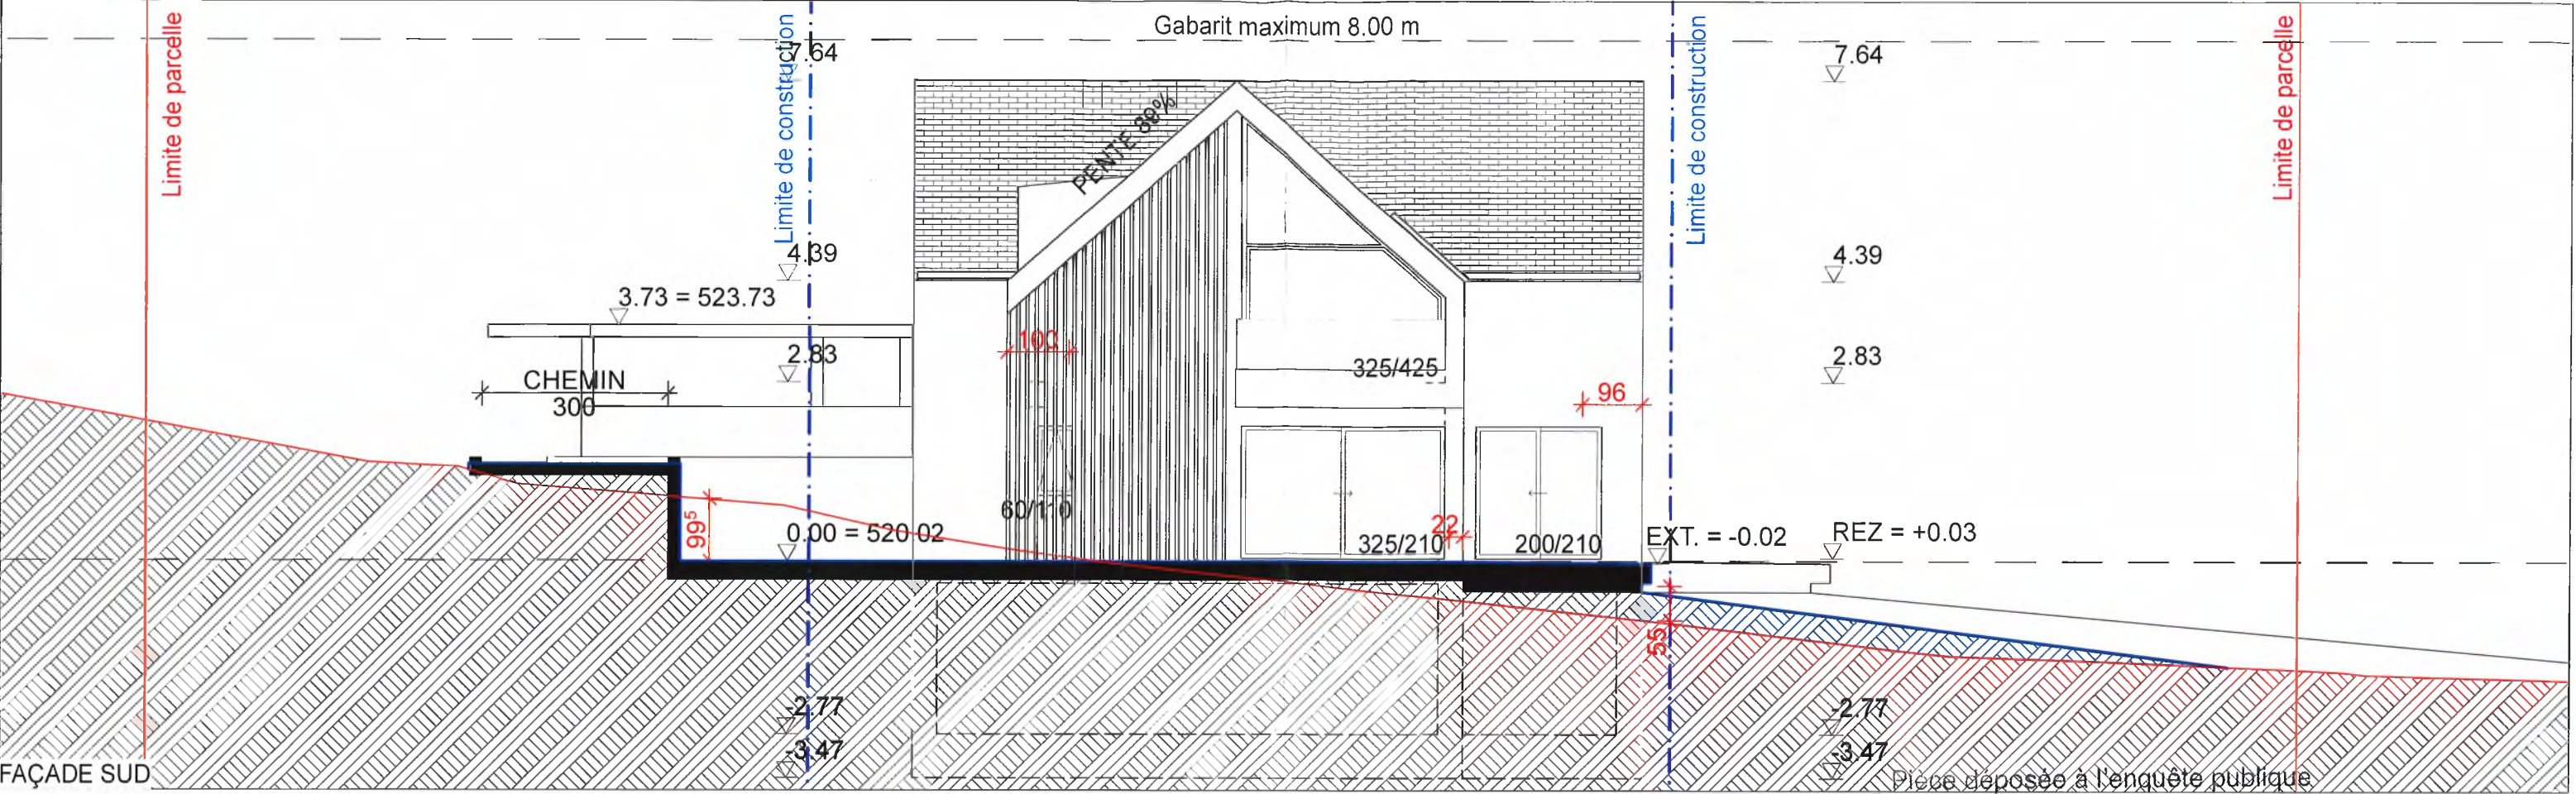

Pièce déposée à l'enquête publique
au Greffe municipal d'Echichens
du 5 AOUT 2026 au 3 SEP. 2026
Au nom de la Municipalité:
Le Syndic: [Signature]
La Secrétaire: [Signature]

C_01	CONSTRUCTION DE DEUX VILLAS MITOYENNE_COLOMBIER VD (ECHICHENS)						
	PROPRIÉTÉ DE M.BRÉCHET, PROMIS-VENDU À AD RÉALISATION SÀRL						
ENQ	FAÇADES SUD / NORD					Parcelle 1430	
Numéro 010	Dess ED	Dim A3	Date 29.06.26			Ech.: 1:100	

021_807_23_27

EDIT architecture SA
avenue du chêne 3, 1170 aubonne
bureau@editarchitecture.ch

TN = TERRAIN NATUREL
TA = TERRAIN AMÉNAGER

Echelle : 1/100

SIGNATURES :
PROPRIÉTAIRE : [Signature]
LES ARCHITECTES : [Signature] [Signature]