




144.64 m²

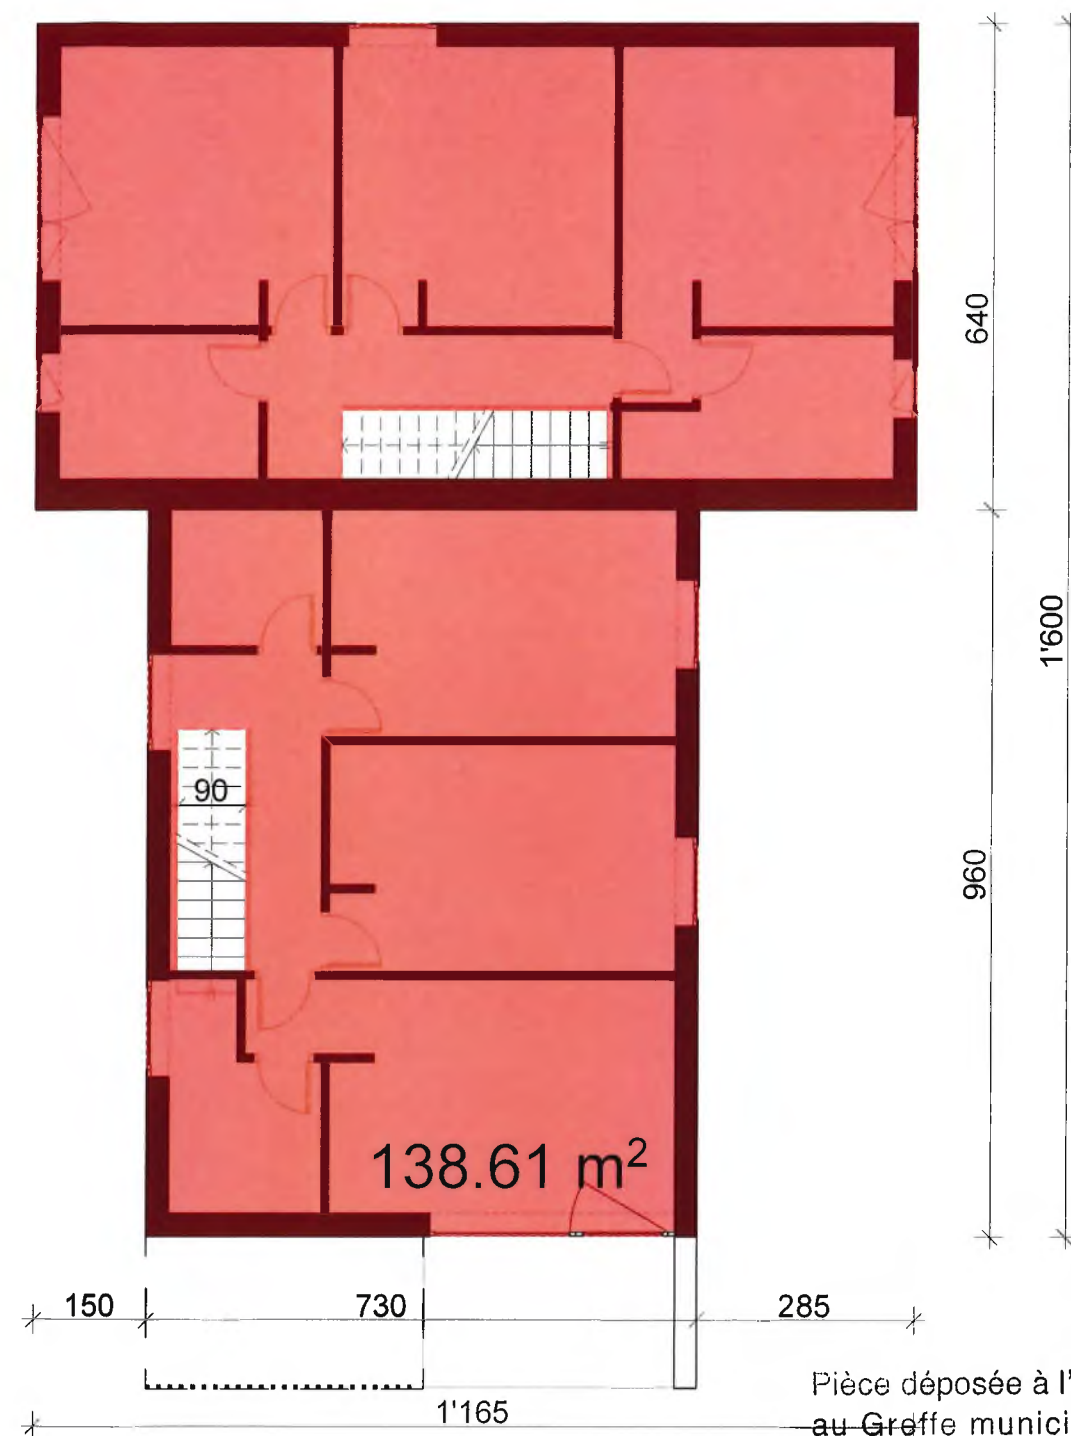

138.61 m²

Pièce déposée à l'enquête publique
au Greffe municipal d'Echichens

du 5 AOUT 2026 au 3 SEP. 2026

Au nom de la Municipalité:

Le Syndic:

La Secrétaire:

[Signatures and official stamp of the Municipality of Echichens]

Art 23/83

Parcelle 1013 m² x IUS 0,28

= 283.64 m²

Calcul IUS Rez

(9.6 m x 7.3 m) + (6.4 m x 11.65 m)

= 144.64 m²

Calcul IUS Etage

(9.6 m x 7.3 m) + (6.4 m x 11.65 m) - (3.2 x 0.9) - (3.5 x 0.9)

= 138.61 m²


TOTAL

144.64 m² + 138.61 m²

= 283.25 m²

C_01	CONSTRUCTION DE DEUX VILLAS MITOYENNE_COLOMBIER VD (ECHICHENS)						
	PROPRIÉTÉ DE M.BRÉCHET, PROMIS-VENDU À AD RÉALISATION SÀRL						
ENQ	CALCUL DU IUS						Parcelle 1430
Número 001	Dess ED	Dim A3	Date 29.06.26				Ech.: 1:100

021_807_23_27
EDIT architecture SA
avenue du chêne 3_1170 aubonne
bureau@editarchitecture.ch

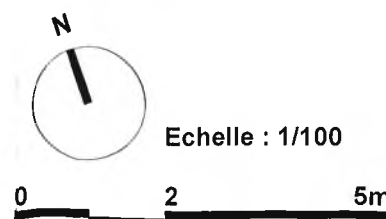

SIGNATURES :

PROPRIETAIRE P.P :

LES ARCHITECTES :

[Signatures of the architect and owner]