


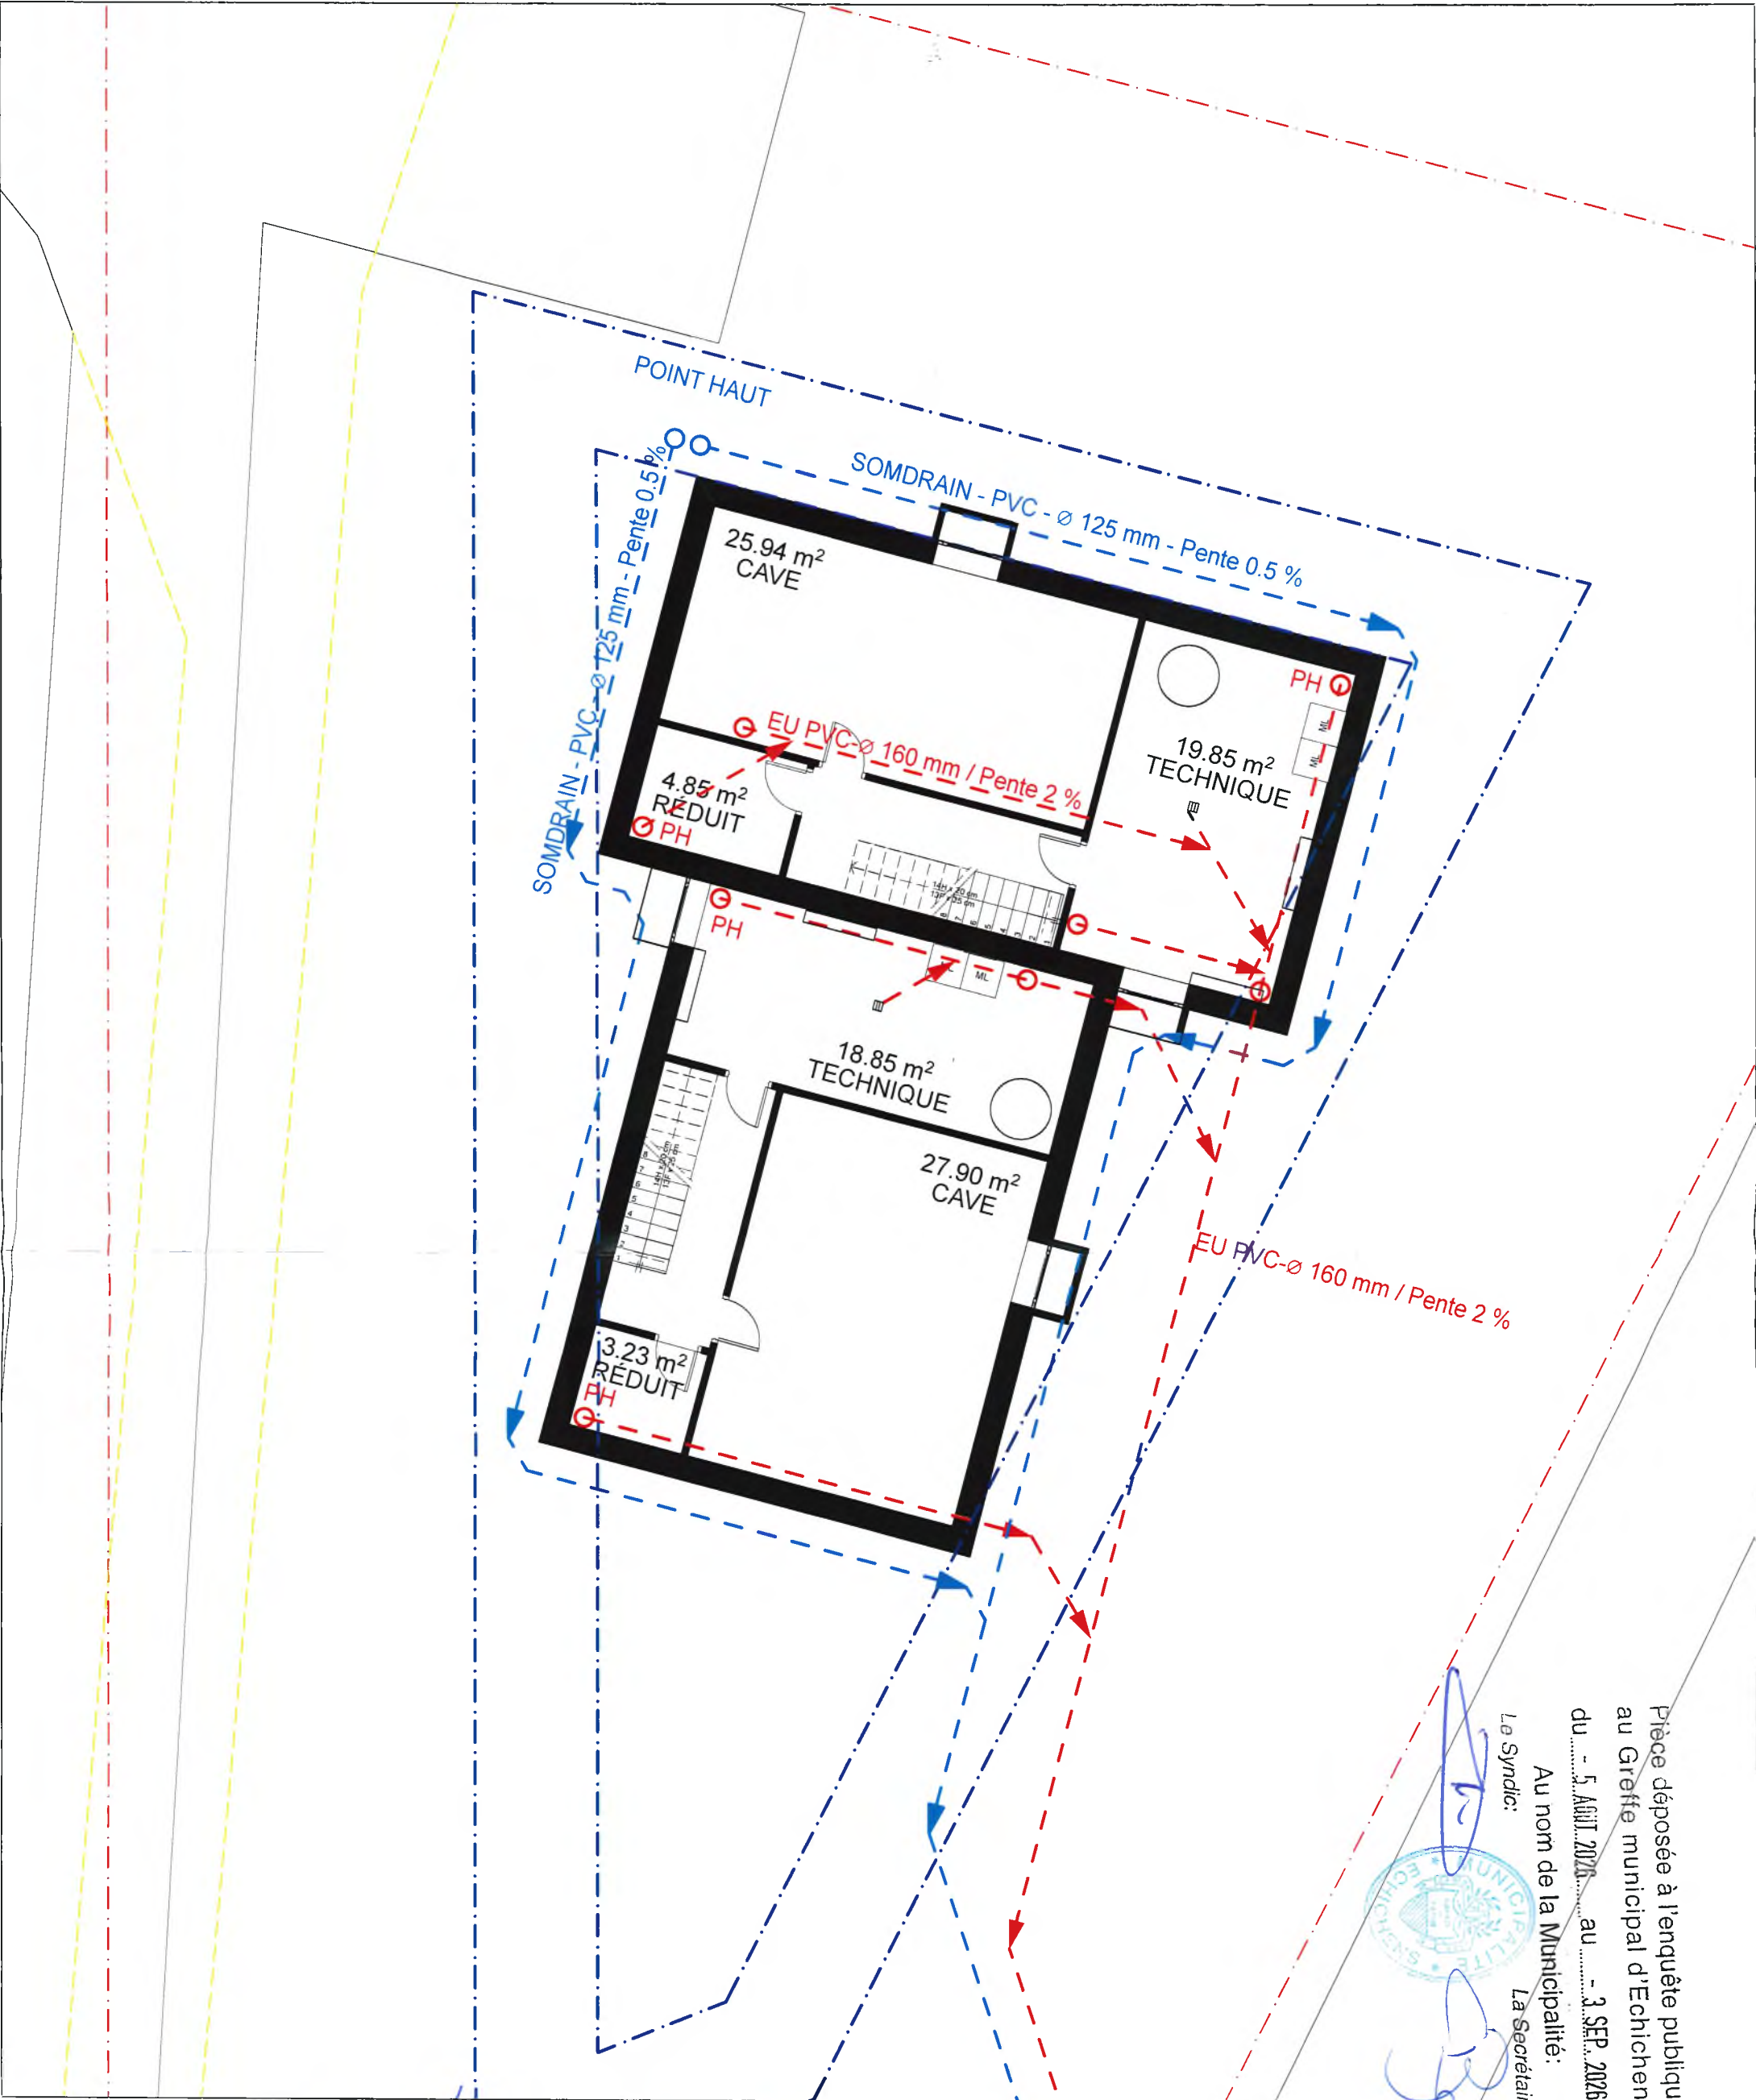

SIGNATURES :
PROPRIETAIRE P.P :
LES ARCHITECTES :


Pièce déposée à l'enquête publique
au Greffe municipal d'Echichens
du - 5. AOUT 2026 - au - 3. SEP. 2026...
Au nom de la Municipalité:
Le Syndic:
La Secrétaire:

C_01	CONSTRUCTION DE DEUX VILLAS MITOYENNE_COLOMBIER VD (ECHICHENS)									
	PROPRIÉTÉ DE M.BRÊCHET, PROMIS-VENDU À AD RÉALISATION SÀRL									
	PLAN DU SOUS-SOL									
ENQ	Parcelle 1430									
Numéro	Dess	Dim	Date							
006	ED	A3	29.06.26							
				Ech.: 1:100						


021_807_23_27



EDIT architecture SA
avenue_du_chêne 3_1170 aubonne

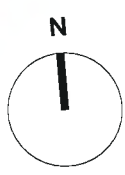

N

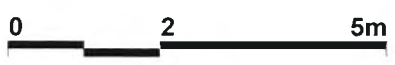

Echelle : 1/100



bureau@editarchitecture.ch