


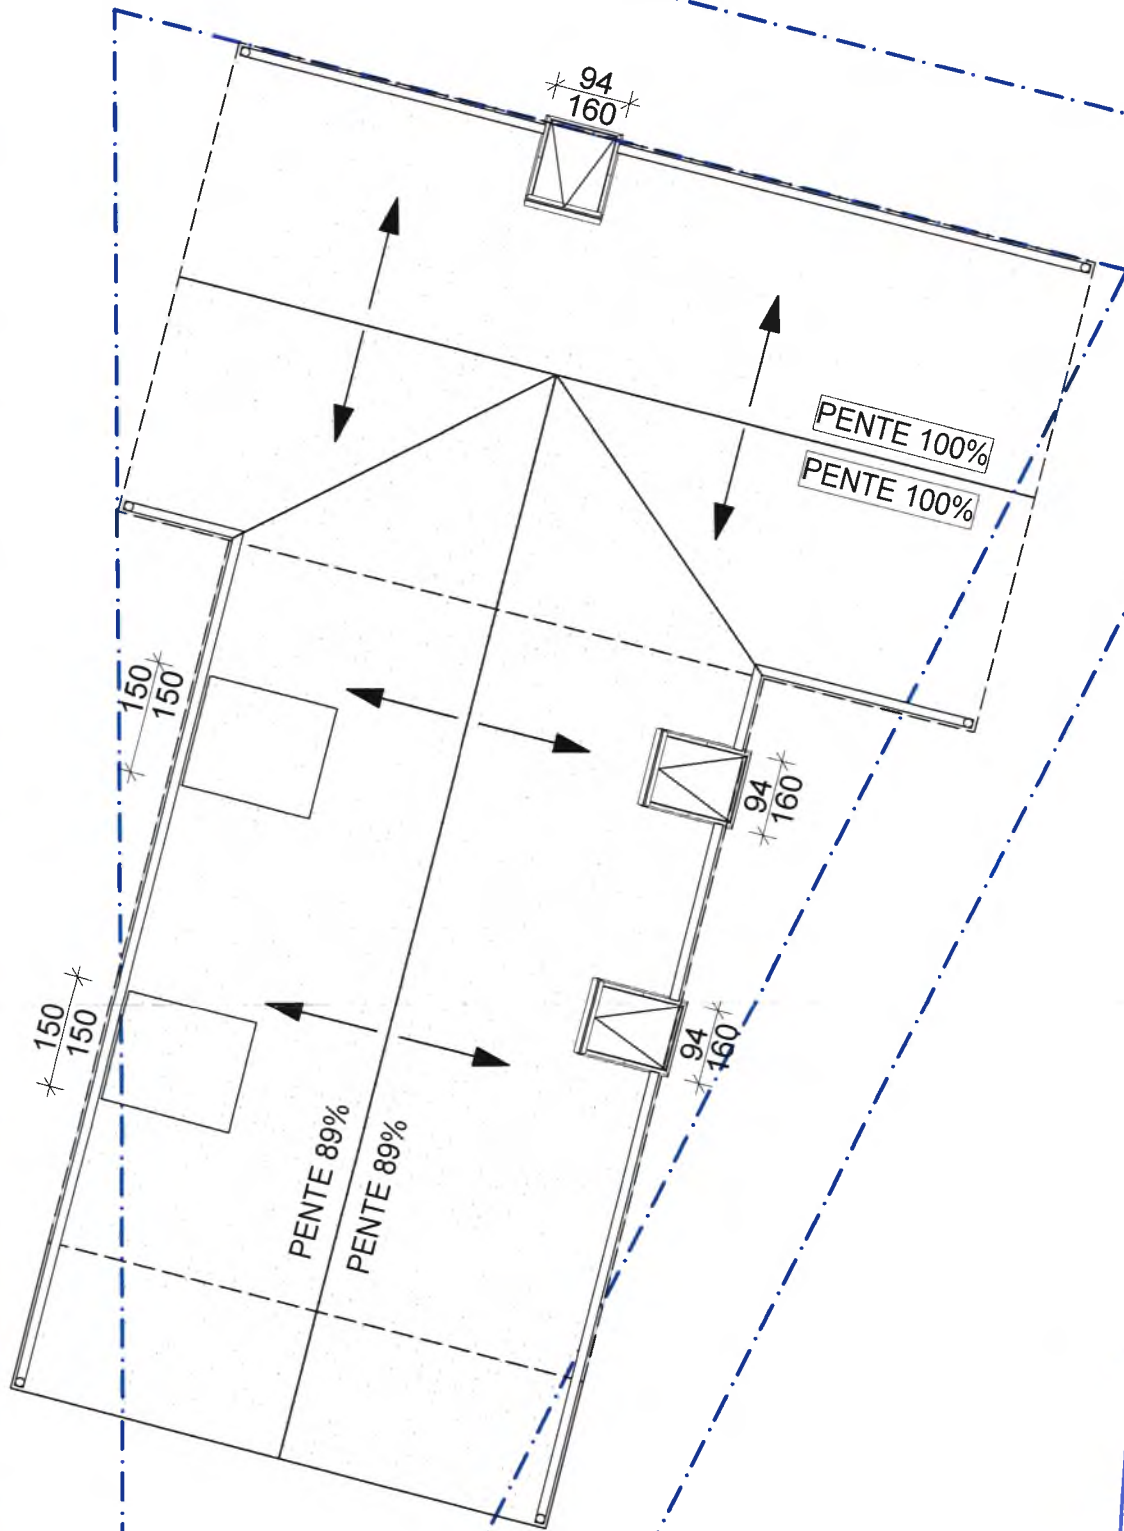

Pièce déposée à l'enquête publique
au Creffte municipal d'Echichens
du - 5 AOUT 2026 au 1- 3 SEP. 2026
Au nom de la Municipalité:
Le Syndic: *[Signature]*
La Secrétaire: *[Signature]*


SIGNATURES :
PROPRIETAIRE P.P : *[Signature]*
LES ARCHITECTES : *[Signature]* *[Signature]*

C_01	CONSTRUCTION DE DEUX VILLAS MITOYENNE_COLOMBIER VD (ECHICHENS)					
	PROPRIÉTÉ DE M.BRÊCHET, PROMIS- VENDU À AD RÉALISATION SÀRL					
ENQ	PLAN DE LA TOITURE				Parcelle 1430	
Numéro 005	Dess ED	Dim A3	Date 29.06.26			Ech.: 1:100

021_807_23_27



EDIT architecture SA
avenue du chêne 3_1170 aubonne
bureau@editarchitecture.ch

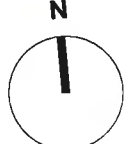

N



0 2 5m

Echelle : 1/100