

Maître de l'ouvrage

M. Philippe Donnet



Ouvrage

Installation de tuiles solaires en toiture

ch. de Taillepie 1 - St-Saphorin - 1113

Parcelle 447



■ Existant
■ A démolir
■ A construire

Coupe A-A

Les entreprises sont tenues de vérifier les cotations, les éventuelles erreurs doivent être signalées à la direction des travaux.

PHASE Mise à l'enquête

ECHELLE 1:50, 1:10

DESSINE PAR Im

FORMAT 42,00x29,70

ACCES Z:\Common documents\293.01_Donnet_Tuile_DGTL19 - Plan19 3 - EnquêteArchitecte\293.1_25\219_Donnet_Tuile_Plan enquête - LM.pln

N° 293.01_004


DATE 09/07/2026

m10
architectes

m10 architectes SA
rue du midi 10 | 1003 lausanne | m10.ch
hello@m10.ch | +41 21 219 34 39

MODIFICATIONS DESS DATE

1		
2		
3		
4		
5		
6		
7		
8		
9		
10		

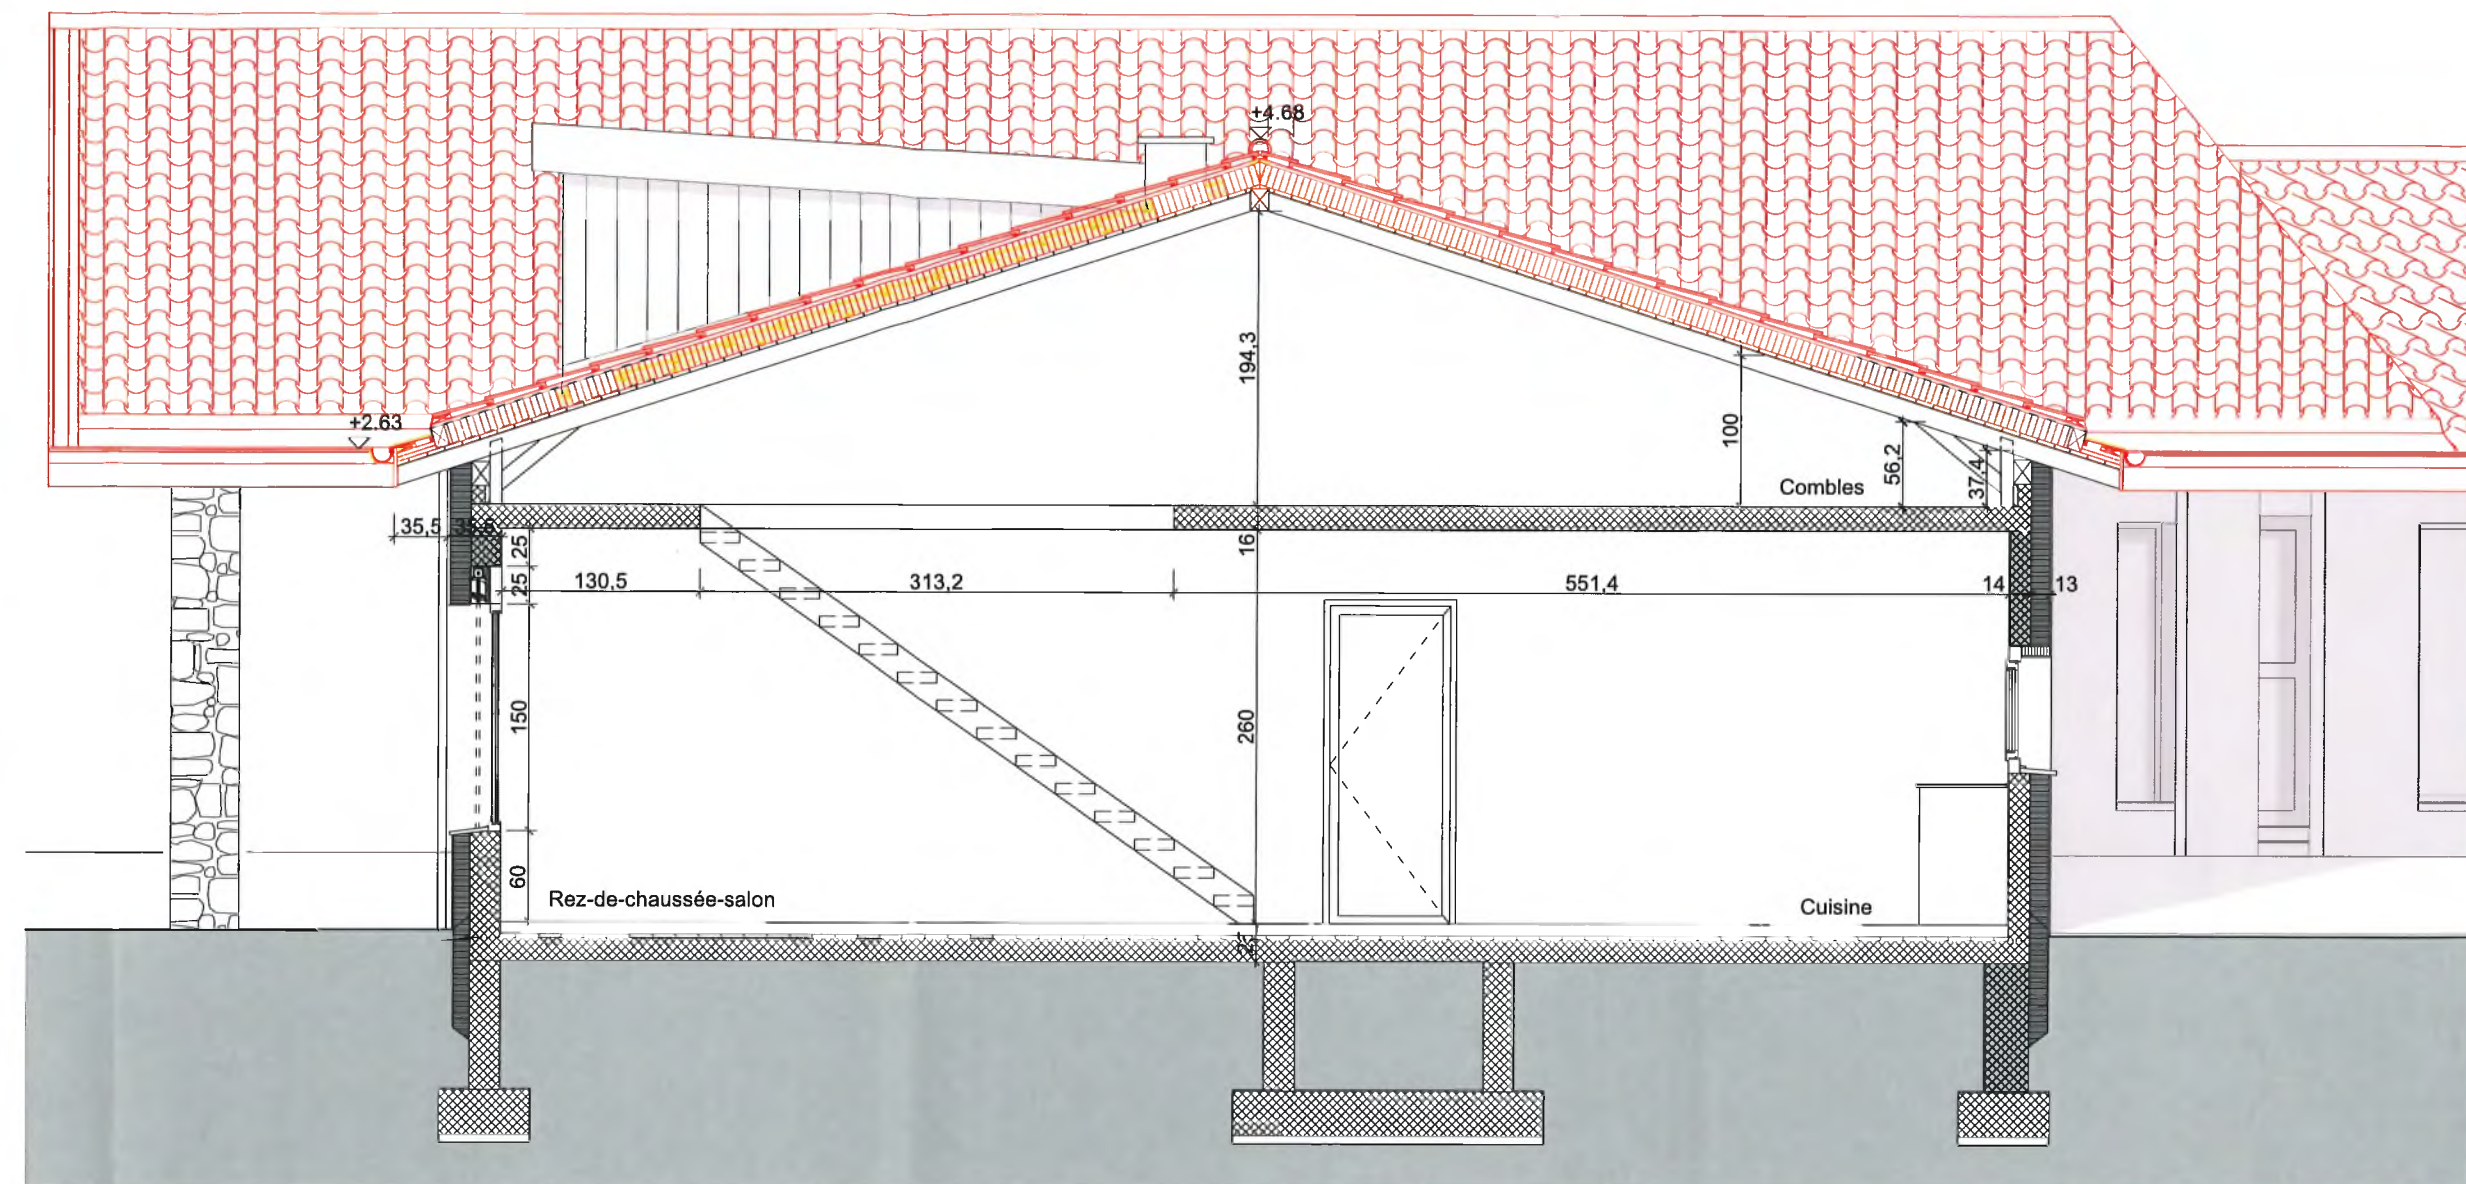

Coupe type A-A

L'architecte

Le-s propriétaires

Le promettant acquéreur

Pièce déposée à l'enquête publique
au Greffe municipal d'Echichens
du - 5 AOUT 2026 au 1-3 SEP. 2026

Au nom de la Municipalité:
Le Syndic: La Secrétaire: