

Maître de l'ouvrage
M. Philippe Donnet

Ouvrage

Installation de tuiles solaires en toiture
ch. de Taillepie 1 - St-Saphorin - 1113
Parcelle 447

Existant

A démolir

A construire

Coupe-Détail cheneau

Les entreprises sont tenues de vérifier les cotations, les éventuelles erreurs doivent être signalées à la direction des travaux.

PHASE

Mise à l'enquête

ECHELLE

1:50, 1:10

DESSINE PAR

Im

FORMAT

42,00x29,70

ACCES

Z:\Common documents\293.01_Donnet_Toiture_DOTL19 - Plan\9.3 - Enquête\Architecte\293.1_251218_Donnet_Toiture_Plan_enquete - L14.pln

N°

293.01_004

DATE

09/07/2026

Pièce déposée à l'enquête publique
au Greffe municipal d'Echichen:
du 5 AOUT 2026 au 3 SEP. 2026

Au nom de la Municipalité:
La Secrétaire
L'architecte
Le-s propriétaires
Le promettant acquéreur

m10

architectes SA
rue du midi 10 | 1003 lausanne | m10.ch
hello@m10.ch | +41 21 219 34 39

MODIFICATIONS

DESS DATE

1

2

3

4

5


6

7


8

9


10

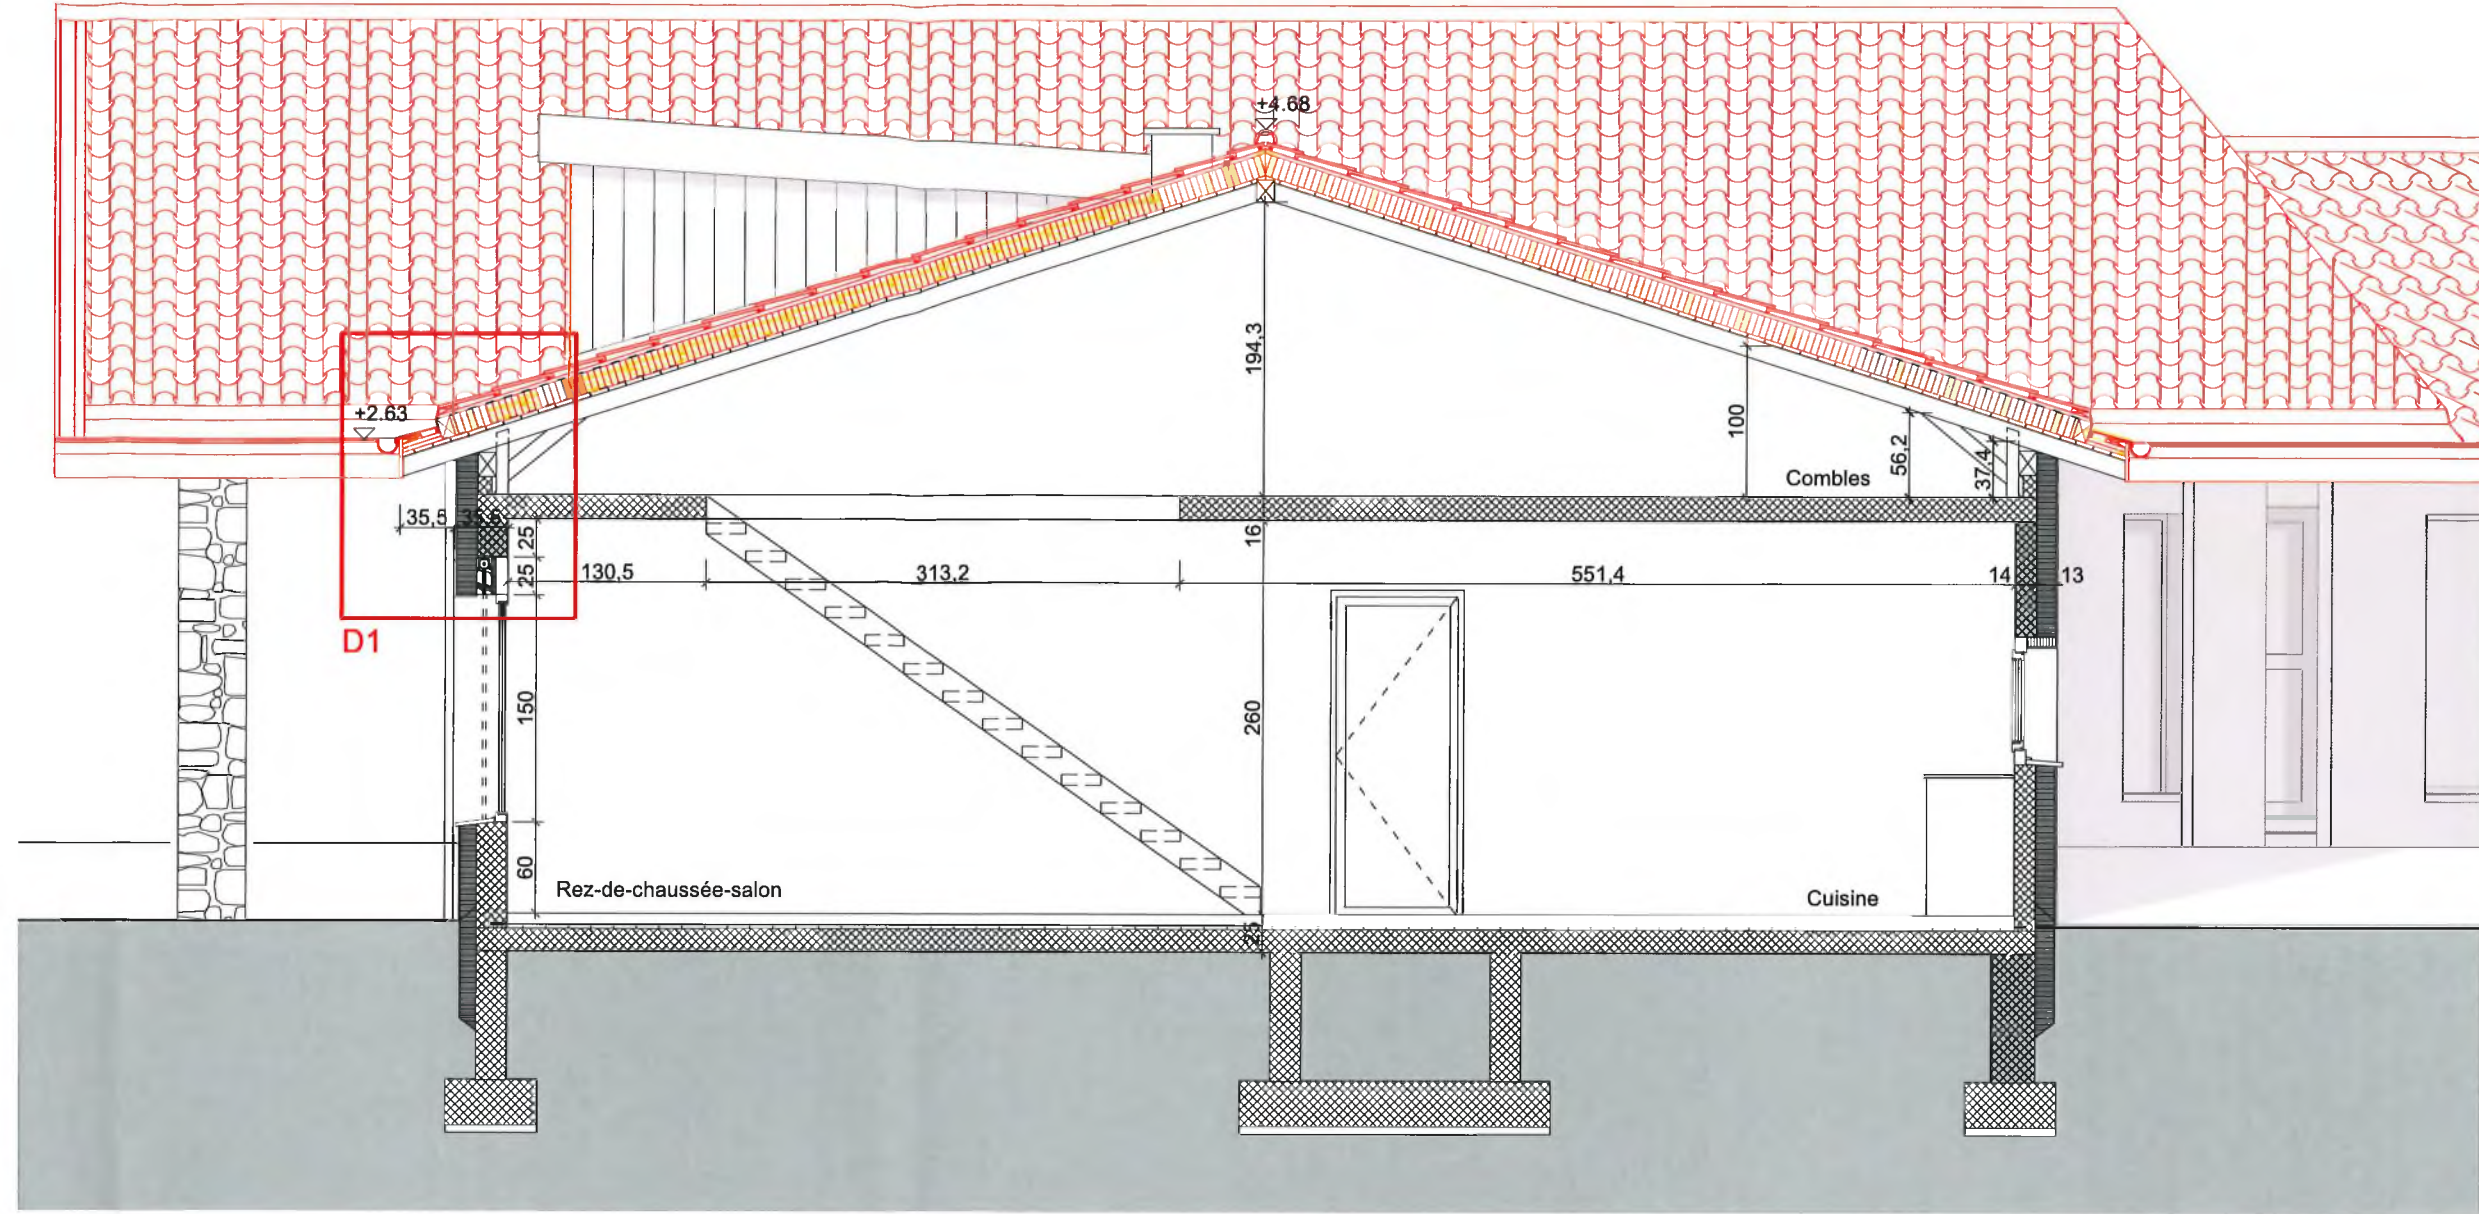

Coupe A-A_existant

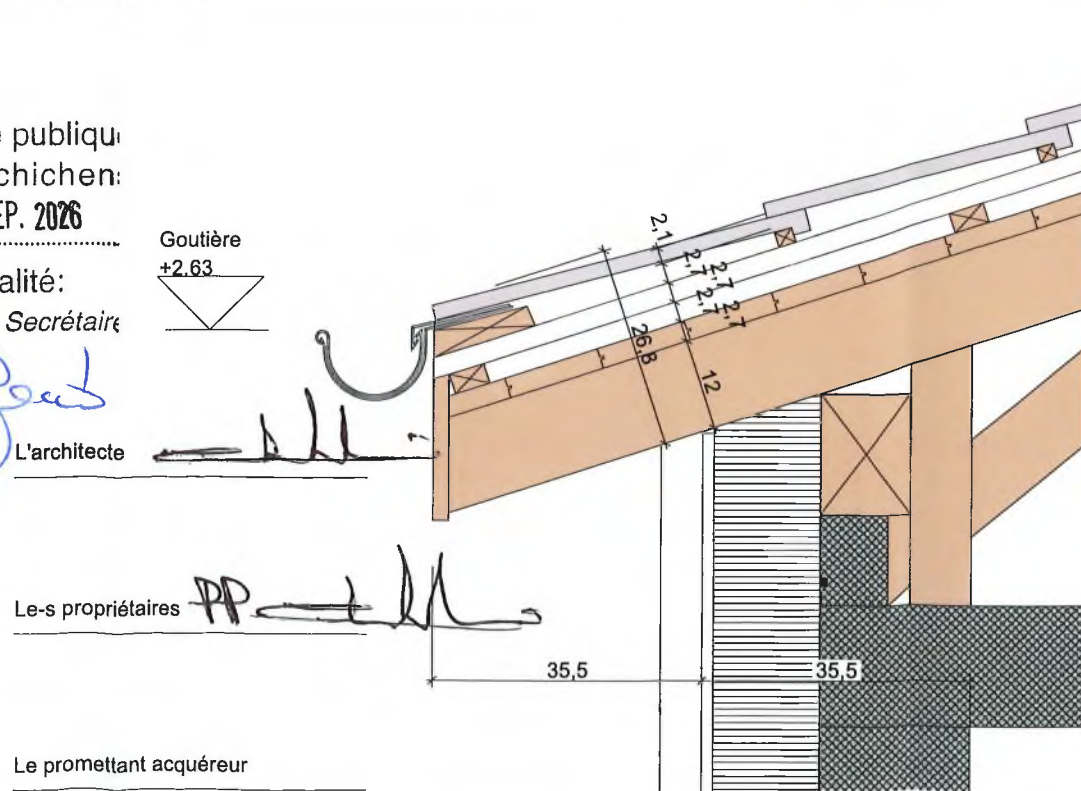

Détail avant-toit existant

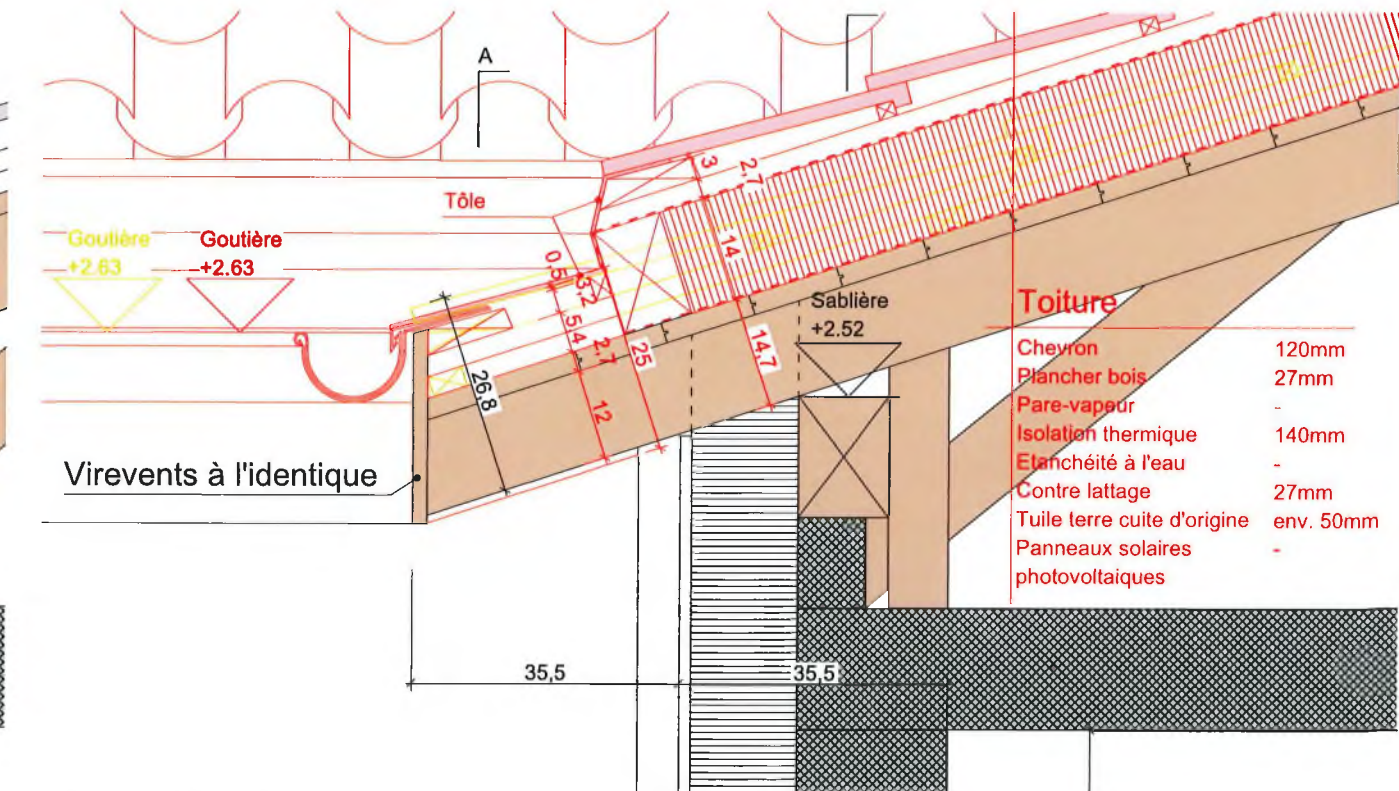

Détail avant-toit variante 1

Toiture	
Chevron	120mm
Plancher bois	27mm
Pare-vapeur	-
Isolation thermique	140mm
Etanchéité à l'eau	-
Contre lattage	27mm
Tuile terre cuite d'origine	env. 50mm
Panneaux solaires photovoltaïques	-