


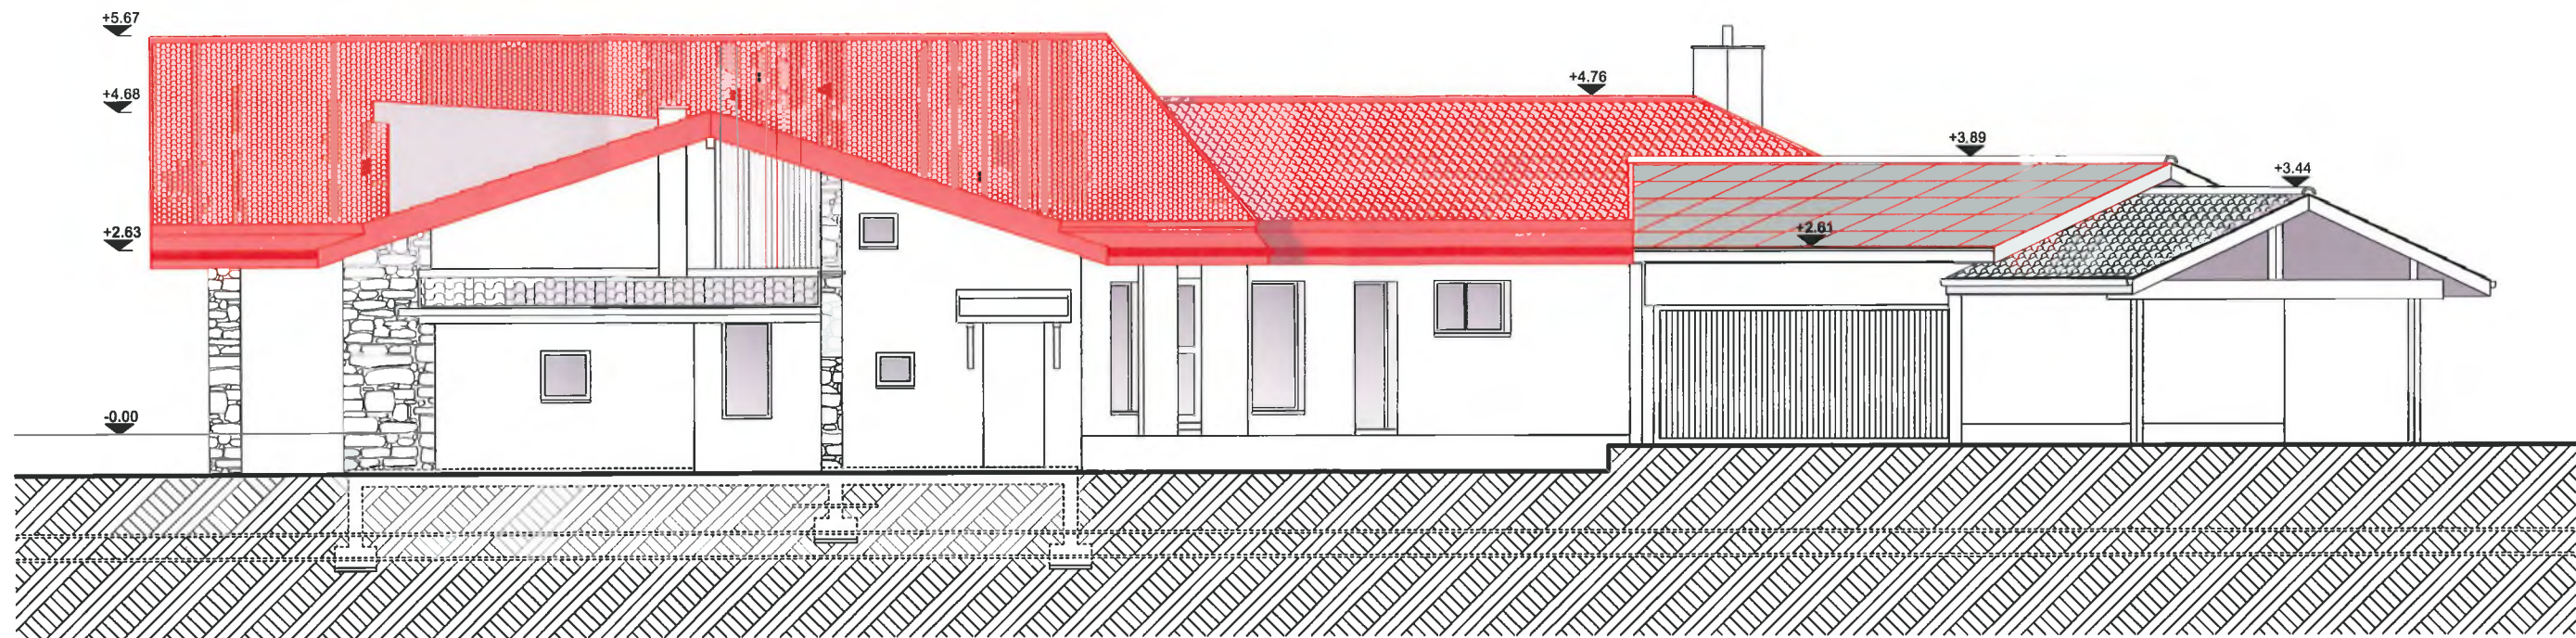

Elevation EST

Pièce déposée à l'enquête publique
au Greffe municipal d'Echichens
du - 5 AOÛT 2026 au - 3 SEP. 2026

Au nom de la Municipalité:

Le Syndic:

La Secrétaire:



le(s) Propriétaire(s)

le promettant Acquéreur

l' Architecte

Maître de l'ouvrage M. Philippe Donnet		Titre Elevations EST solaire		PHASE Mise à l'enquête	Les entreprises sont tenues de vérifier les cotations, les éventuelles erreurs doivent être signalées à la direction des travaux. m10 architectes m10 architectes SA rue du midi 10 1003 lausanne m10.ch hello@m10.ch +41 21 219 34 39	MODIFICATIONS	DESS.	DATE
Ouvrage Installation de tuiles solaires en toiture				ECHELLE 1:100				
Lieu ch. de Taillepied 1 - St-Saphorin - 1113 Parcelle 447				N° 293.01_005				
				DATE 09/07/2026				
				FORMAT 42,00x29,70				
						1		
						2		
						3		
						4		
						5		
						6		
						7		
						8		
						9		