


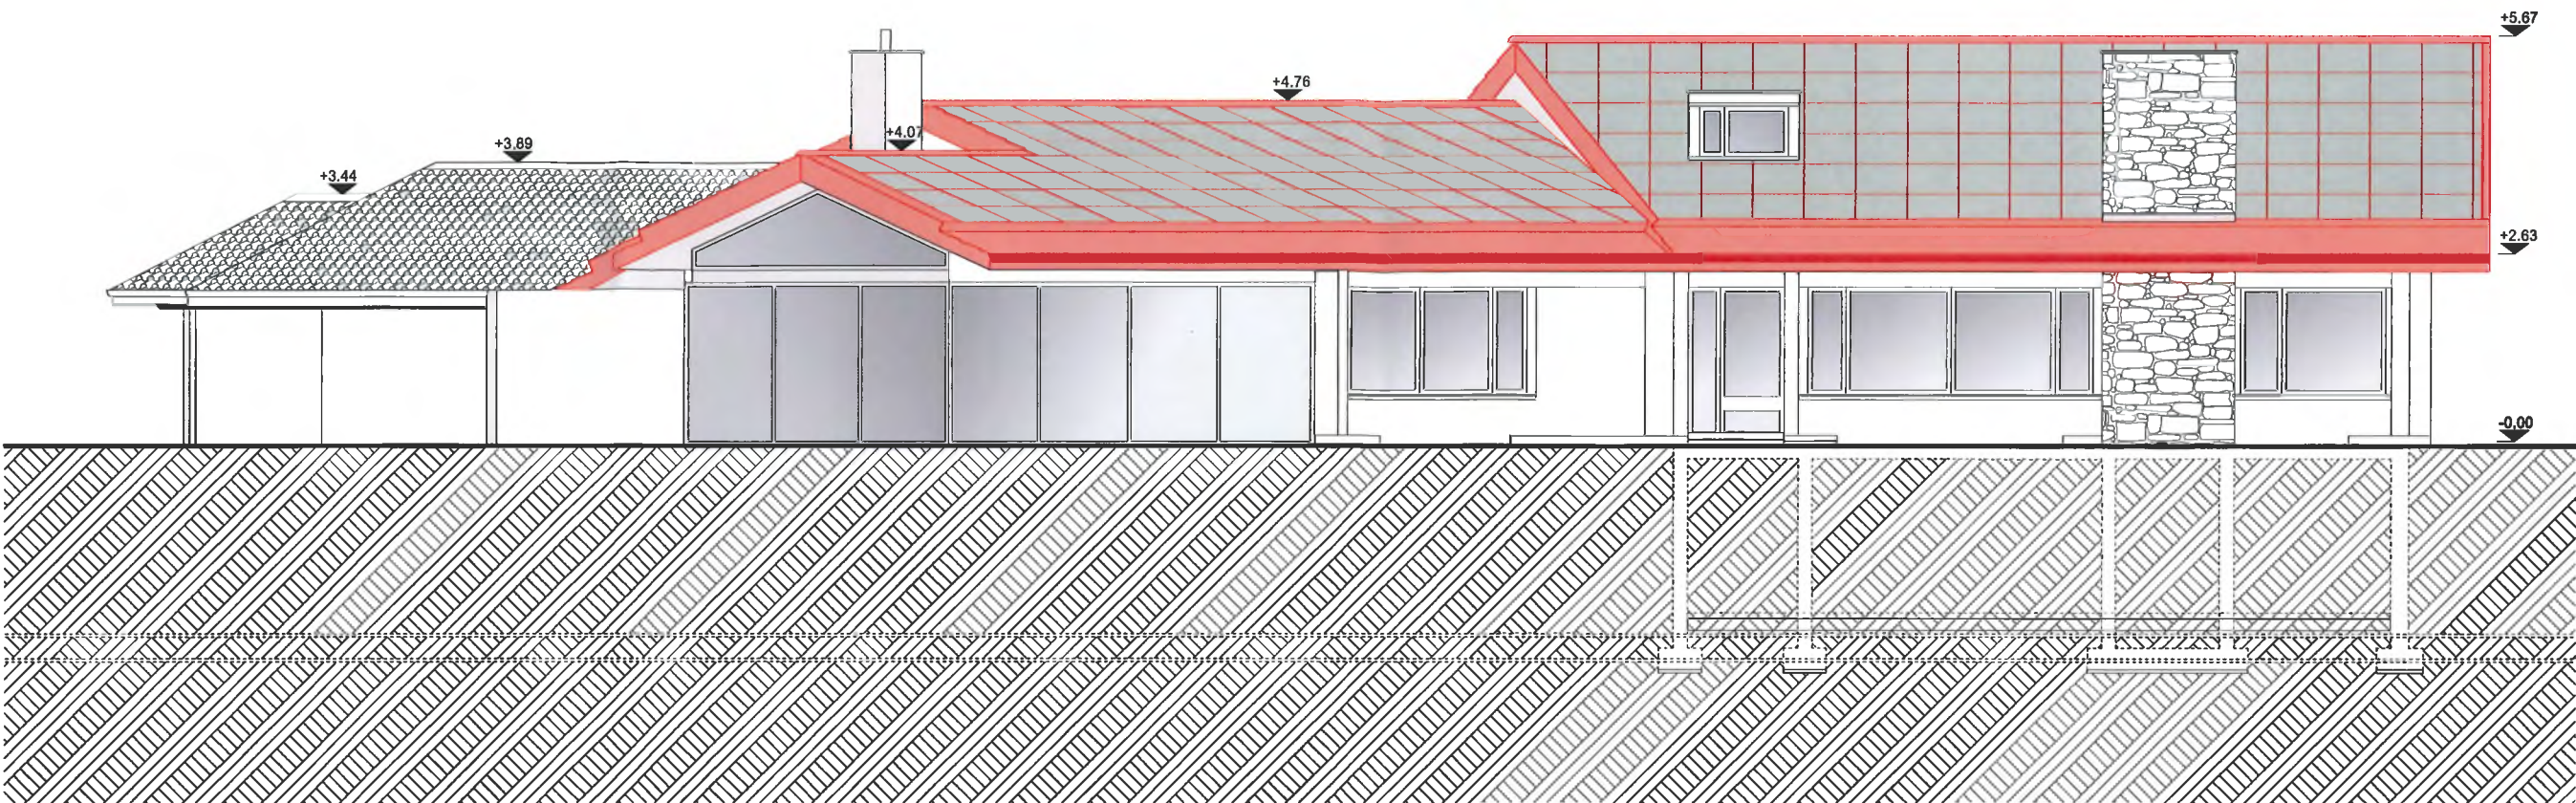


Elevation OUEST

Pièce déposée à l'enquête publique
au Greffe municipal d'Echichens
du - 5 AOUT 2026 au - 3 SEP. 2026

Au nom de la Municipalité:
Le Syndic: La Secrétaire:

le(s) Propriétaire(s) 
le promettant Acquéreur

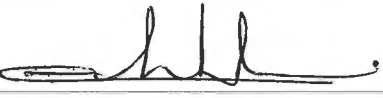l' Architecte 





Maître de l'ouvrage		Titre		PHASE		Mise à l'enquête Les entreprises sont tenues de vérifier les cotations, les éventuelles erreurs doivent être signalées à la direction des travaux. m10architectes m10 architectes SA rue du midi 10 1003 lausanne m10.ch hello@m10.ch +41 21 219 34 39	MODIFICATIONS		DESS.	DATE
M. Philippe Donnet		Elevations OUEST solaire		ECHELLE			1			
				1:100			2			
Ouvrage				N°			3			
Installation de tuiles solaires en toiture				293.01_005			4			
Lieu		Existant A démolir A construire		DATE		5				
ch. de Taillepied 1 - St-Saphorin - 1113				09/07/2026		6				
Parcelle 447				FORMAT		7				
				42,00x29,70		8				
						9				