


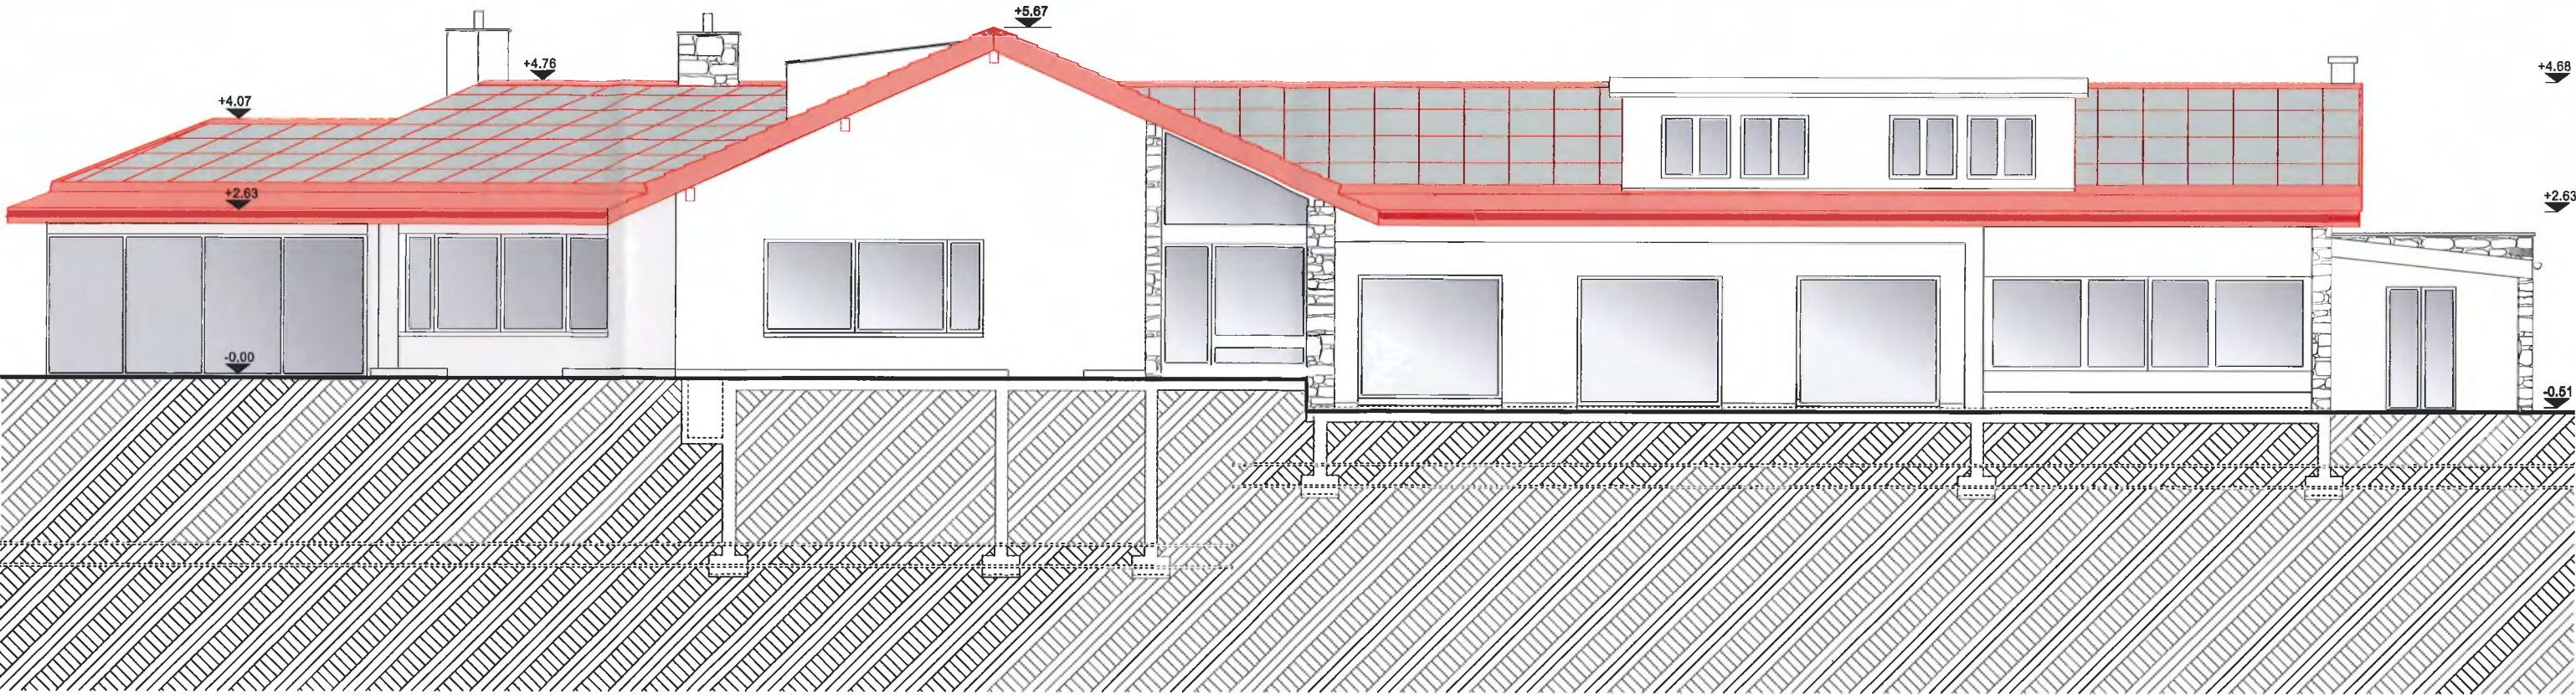

Elevation SUD

Pièce déposée à l'enquête publique
au Greffe municipal d'Echichens
du - 5 AOUT 2026 au - 3 SEP. 2026

Au nom de la Municipalité:
Le Syndic: La Secrétaire:



le(s) Propriétaire(s)

PP. [Signature]

le promettant Acquéreur

l' Architecte

[Signature]

Maître de l'ouvrage

M. Philippe Donnet

Ouvrage

Installation de tuiles solaires en toiture

Lieu

ch. de Taillepied 1 - St-Saphorin - 1113

Parcelle 447

Titre

Elevations SUD solaire



Existant



A démolir



A construire

PHASE

Mise à l'enquête

ECHELLE

1:100

N°

293.01_005

DATE

09/07/2026

FORMAT

42,00x29,70

Les entreprises sont tenues de vérifier les
cotations, les éventuelles erreurs doivent
être signalées à la direction des travaux.

m10
architectes

m10 architectes SA
rue du midi 10 | 1003 lausanne | m10.ch
hello@m10.ch | +41 21 219 34 39

MODIFICATIONS

1

2

3

4

5

6

7

8

9

DESS.

DATE