


Tuiles solaires type PREFA 70x42cm
Puissance de 45 Wp/pc
Tot surface tuiles solaires : 197,8m²

Pièce déposée à l'enquête publique
au Greffe municipal d'Echichens
du 17 AOUT 2026 au 3 SEP. 2026

Au nom de la Municipalité:
Le Syndic: La Secrétaire:






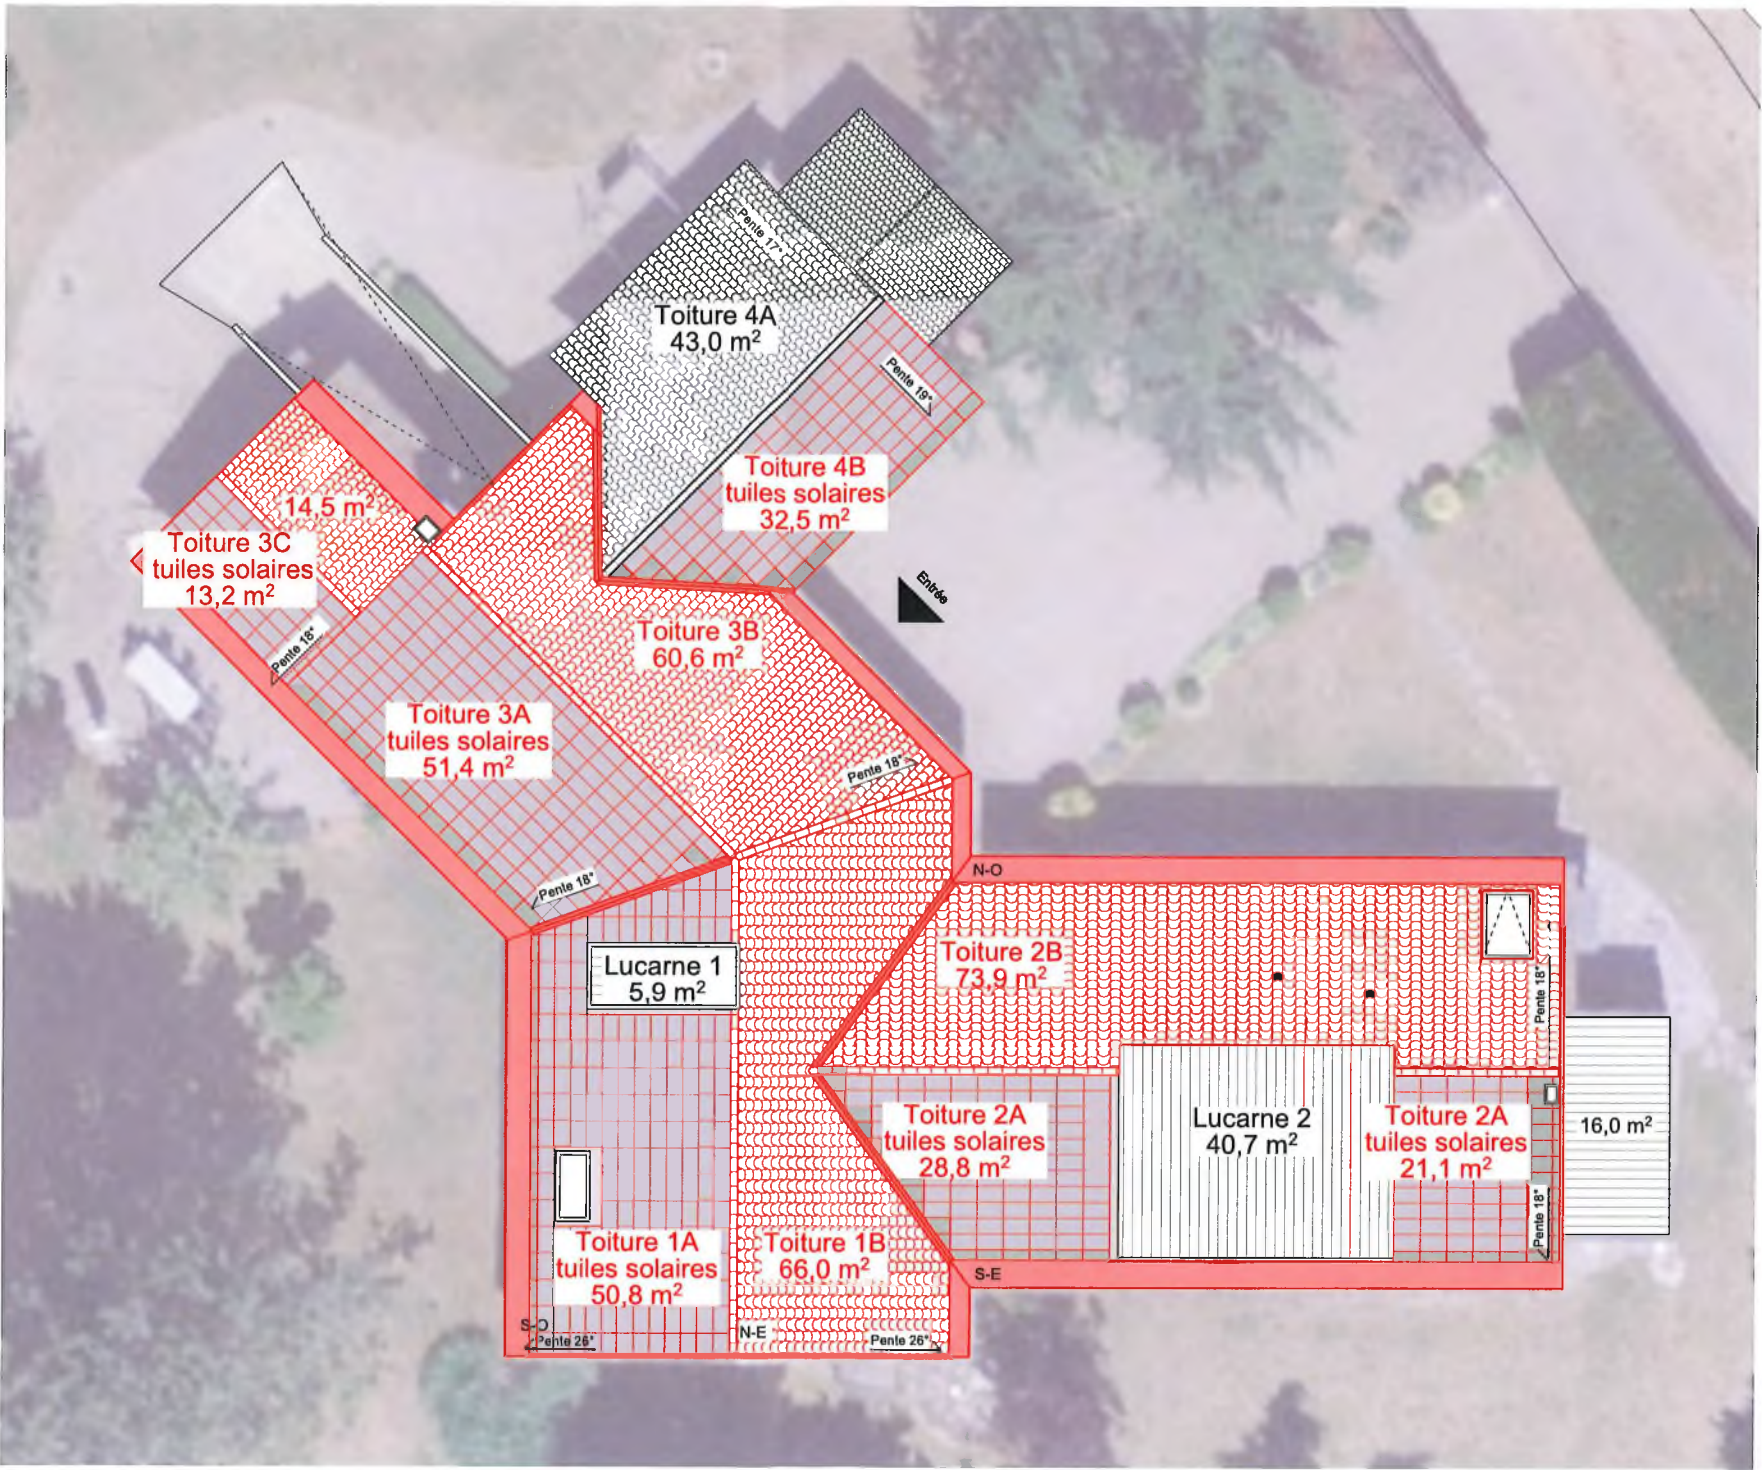

le(s) Propriétaire(s) 

le promettant Acquéreur

l' Architecte

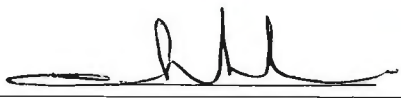

Maître de l'ouvrage M. Philippe Donnet Ouvrage Installation de tuiles solaires en toiture Lieu ch. de Taillepiéd 1 - St-Saphorin - 1113 Parcelle 447	Titre Toiture tuiles solaires PREFA	PHASE Mise à l'enquête	Les entreprises sont tenues de vérifier les cotations, les éventuelles erreurs doivent être signalées à la direction des travaux. m10architectes m10 architectes SA rue du midi 10 1003 lausanne m10.ch hello@m10.ch +41 21 219 34 39	MODIFICATIONS 1 2 3 4 5 6 7 8 9	DESS.	DATE
		ECHELLE 1:200				
		N° 293.01_002				
	Existant A démolir A construire	DATE 09/07/2026				
		FORMAT 42,00x29,70				