

Commune d'Echichens

Situation : Route du Village 38
Echelle : 1:500
Mensuration : numérique

Coord. moyenne : 2'527'830 / 1'153'215
Altitude de référence : 466.852 m sur PFA2 n° 205
Dossier technique : 117'696.003 JMU-AG

Propriétaires : ZITOUN Thomas Marie Vincent et PEROU SE De Montclos Sophie Caroline Marie Joséphine

Parcelle n°:	35	Habitation n°52	114 m²
		Accès, place privée	98 m²
		Jardin	98 m²
			310 m²

Affectations : zone de l'ancien village (PGA en vigueur)
zone centrale 15 LAT (PACom en cours d'approbation)
Limite des constructions au DP : approuvée le 19.07.1989
Recensement architectural : ECA 52, note 4
Degré de sensibilité au bruit : III
Secteur de protection des eaux : ÜB
Servitude concernée par le projet : 187217, ID 2003/7971

Plan de situation dressé pour demande d'autorisation :

Rénovation énergétique d'une maison paysanne comprenant notamment son assainissement, sa rénovation intérieur ainsi que la surélévation de sa toiture avec l'aménagement des combles.

La réalisation du projet implique une mise à jour du plan RF


Sceau de la Municipalité
Pièce déposée à l'enquête publique
au Greffe municipal d'Echichens
du 28 OCT. 2026 au 26 NOV. 2026

Au nom de la Municipalité:
Le Syndic: La Secrétaire:

Morges, le 28 septembre 2026
Le géomètre breveté
A. Guex

Les propriétaires
ZITOUN Sophie
ZITOUN Thomas

Morges, le 28 septembre 2026
Le géomètre breveté
A. Guex

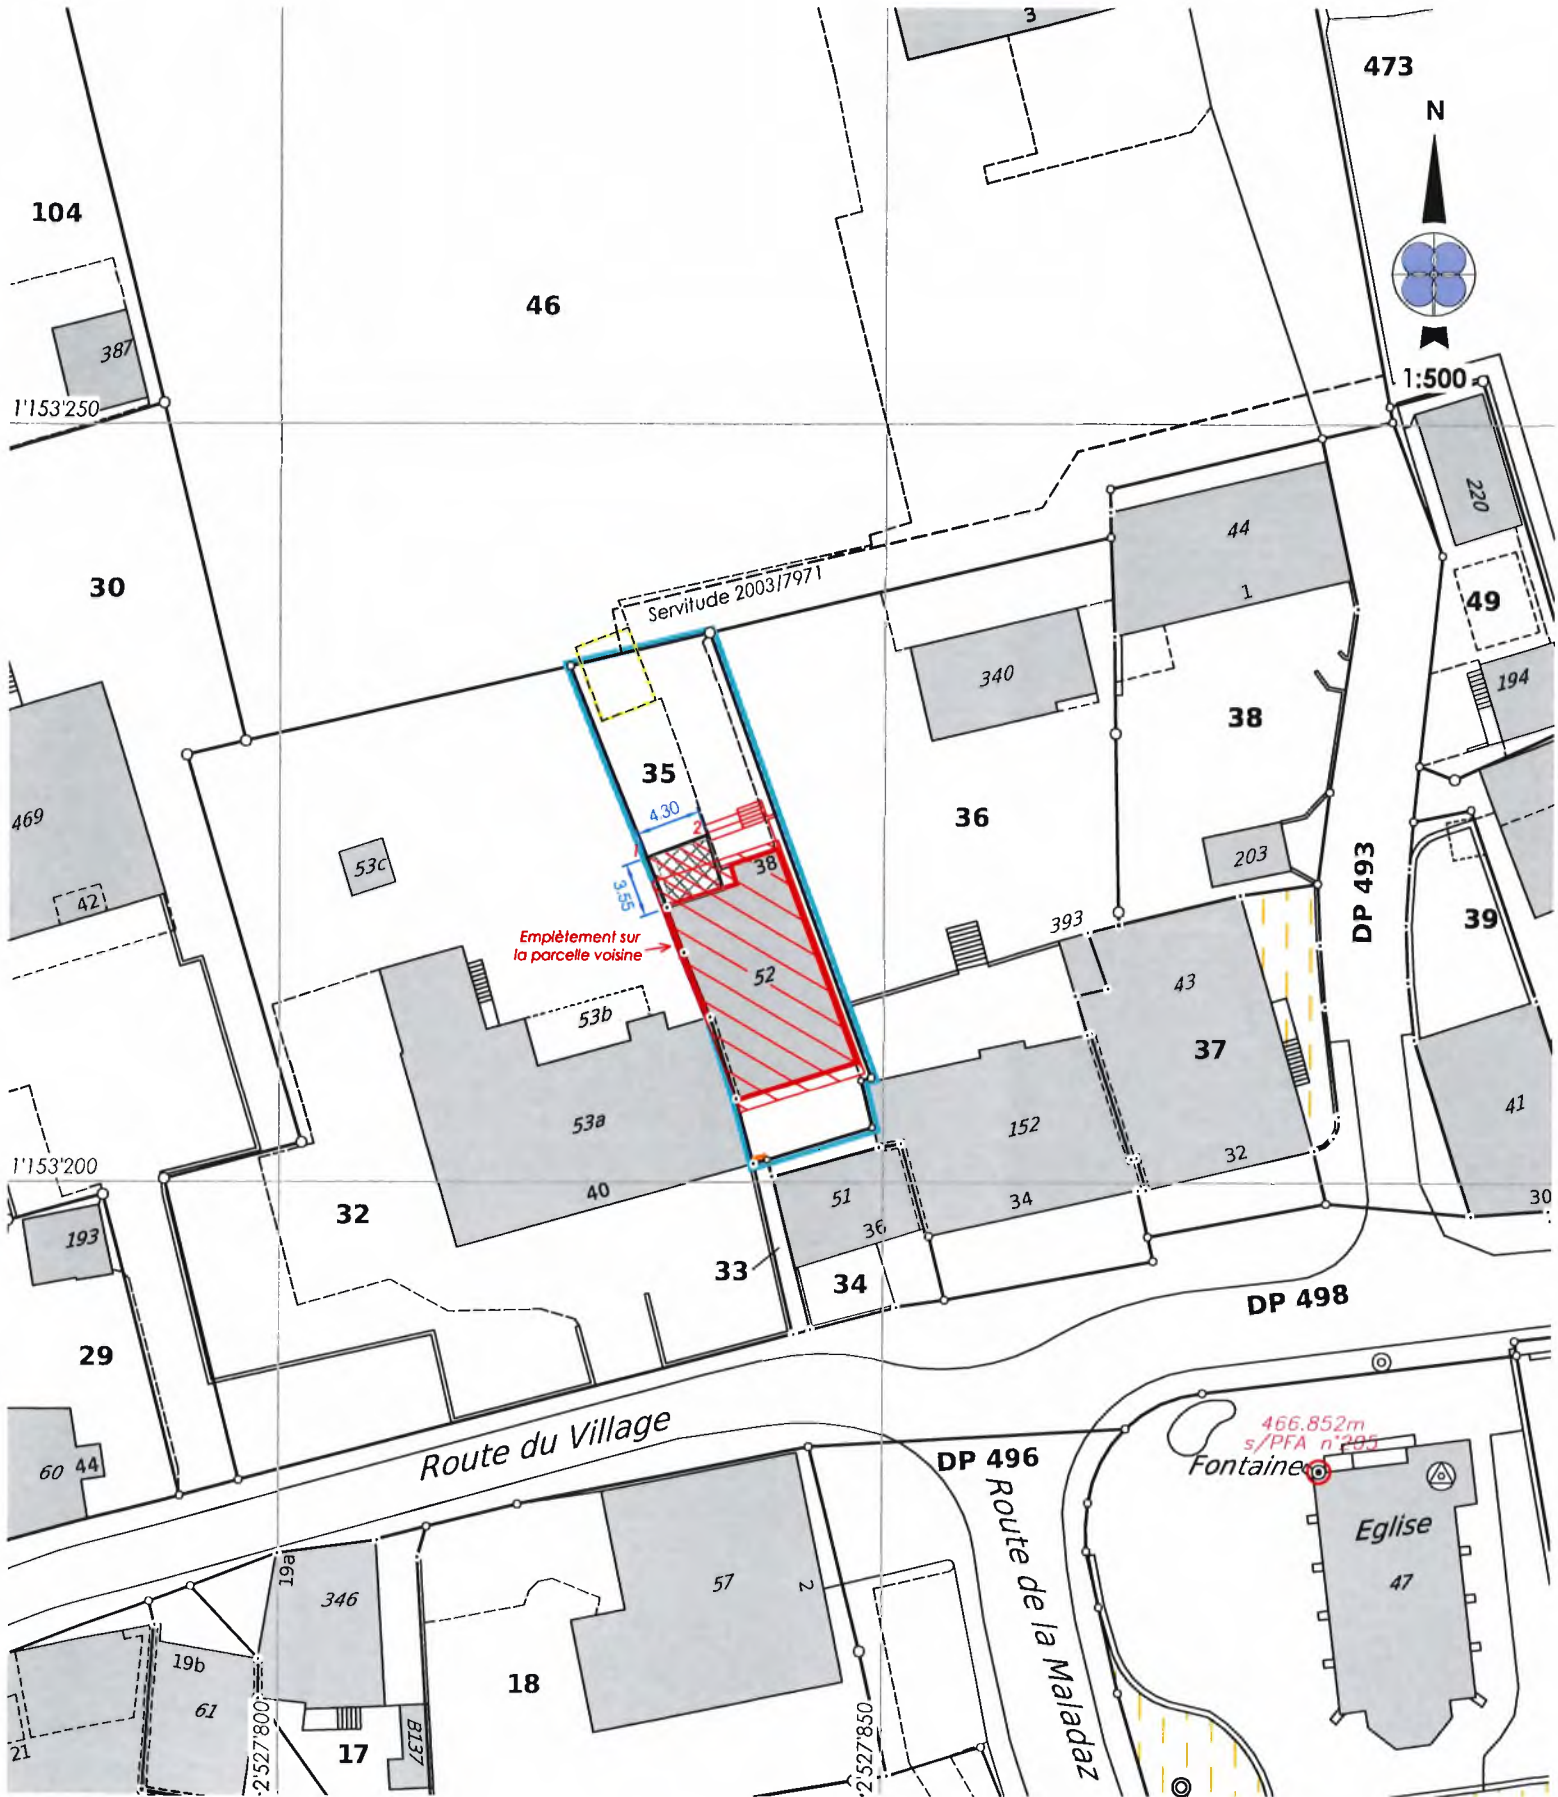

Servitudes existantes			Propriétaires voisins		Légende
158907	D	Passage à pied, ID 2003/7970	32	PPE Echichens 5634/32-1 à 32-6	
187217	D	Passage pour piétons et tous véhicules, ID 2003/7971	33	Echichens 5634/35 et 36	Transformations intérieures et surélévation de la toiture,
			36	PPE Echichens 5634/397 à 407	Mise à niveau de la cave
			46	Echichens la Commune	Isolation périphérique
			Altitudes (Terrain en place)		Modification de l'entrée
			1	468.70 m	A démolir
			2	468.95 m	Cave enterrée non cadastrée