
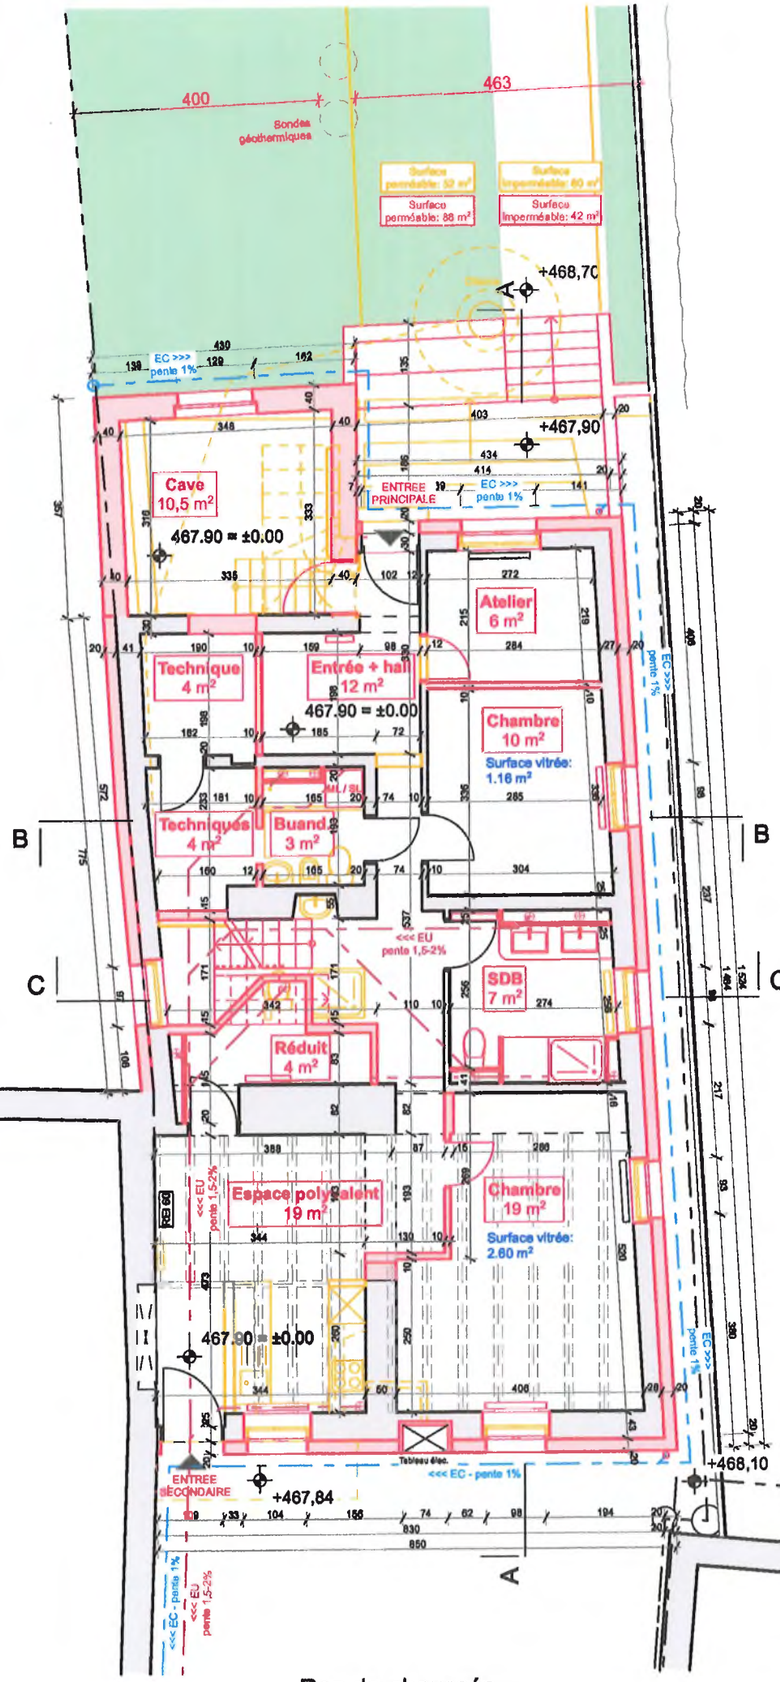


Rez-de-chaussée

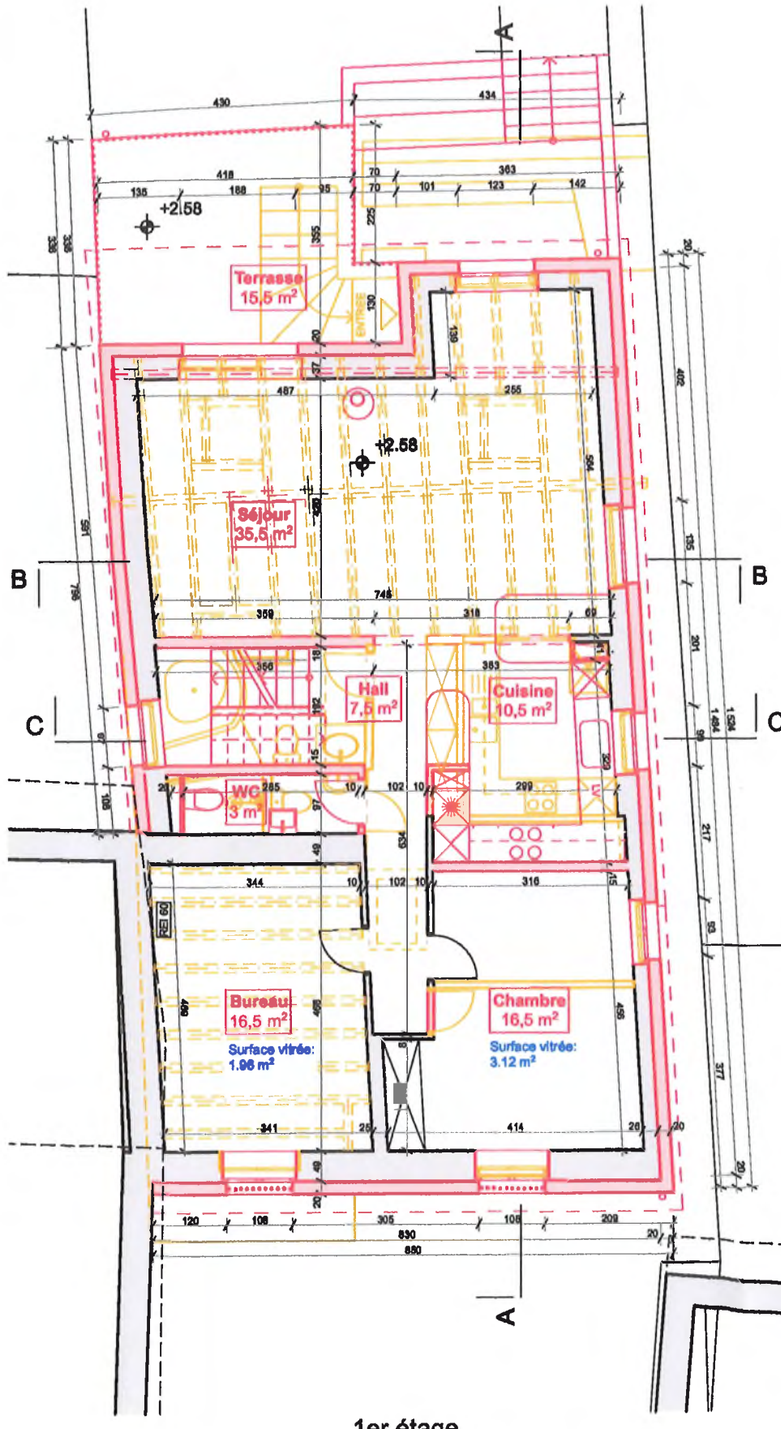

1er étage

Déposée à l'enquête publique
auprès municipal d'Echichens
du 28 OCT. 2026 au 26 NOV. 2026
Au nom de la Municipalité:
Le Syndic: La Secrétaire

MUNICIPALITÉ D'ECHICHENS

Architecte

STUDIO JRA Sàrl
Jessica Roder
Architecte HES SIA Reg A
Rue Docteur-Yersin 11
1110 Morges VD

010_Transformation Echichens
Maître d'Ouvrage: Sophie & Thomas Zitoun
Adresse: Route du Village 38, 1112 Echichens VD
Parcelle n°: 35

Nom du plan
Rez-de-chaussée / 1 étage

Modifié par — Date

Vérifié par: JR — Date: 29.09.26

Echelle	Format	Orientation
1:100	A3	

Lieu et Date: Morges, le 29.9.26
Signature Architecte
Jessica Roder
Jessica Roder

Lieu et Date: Morges, 29.09.26.
Signatures Propriétaires
Sophie Zitoun, Thomas Zitoun