BBHN SA
Ingénieurs EPF-HES
Géomètres brevetés
GÉOMATIQUE · GÉNIE CIVIL · AMÉNAGEMENT DU TERRITOIRE
MORGES Avenue de Lonay 17b · 1110 Morges · T. 021 811 40 40
EPALINGES Rte de la Croix-Blanche 42 · CP 47 · 1066 Epalinges · T. 021 623 13 13
membre sia
ISO 9001-14001 : 2015

T 111 476.101

COMMUNE D'ECHICHENS

Information aux habitants

Route du Village tronçon entre
l'église et l'administration communale

Réfection des pavés de rive de chaussée; grilles d'écoulement ; revêtement partiel

Madame, Monsieur,

Nous vous informons que des travaux de réfection de la route du Village, entre l'église et l'administration communale, sont programmés et se dérouleront en plusieurs tronçons sur environ 150 m, comme suit :

- **dès 17.11** **installation et démarrage du chantier**
- **19.11 au 18.12** **travaux de réfection du rang de pavés de rive, remplacement de grilles d'écoulement des eaux, réfection partielle du revêtement bitumineux**

Le trafic s'effectuera sur une seule voie sans possibilité de croisement. Il sera réglé par la mise en place de feux lumineux. Au sortir des parkings de l'administration communale et de la fondation Silo, les véhicules seront déviés en direction de l'Est, via la Route du Bois ; seuls les bus seront autorisés à retourner en direction de l'église (voir plan au dos).

Bien qu'autorisés le long de la rue en travaux, les piétons sont encouragés à emprunter l'itinéraire de déviation qui relie l'administration communale à la route de Saint-Fiacre.

Les MBC informeront les usagers des perturbations occasionnées aux bus de ligne. Durant cette période, la halte « Echichens, église » descendante sera déplacée.

Le chantier est confié à l'entreprise adjudicatrice Laurent Membrez SA. Contact : M. Jason Delfieu, tél. 021 869 01 69.

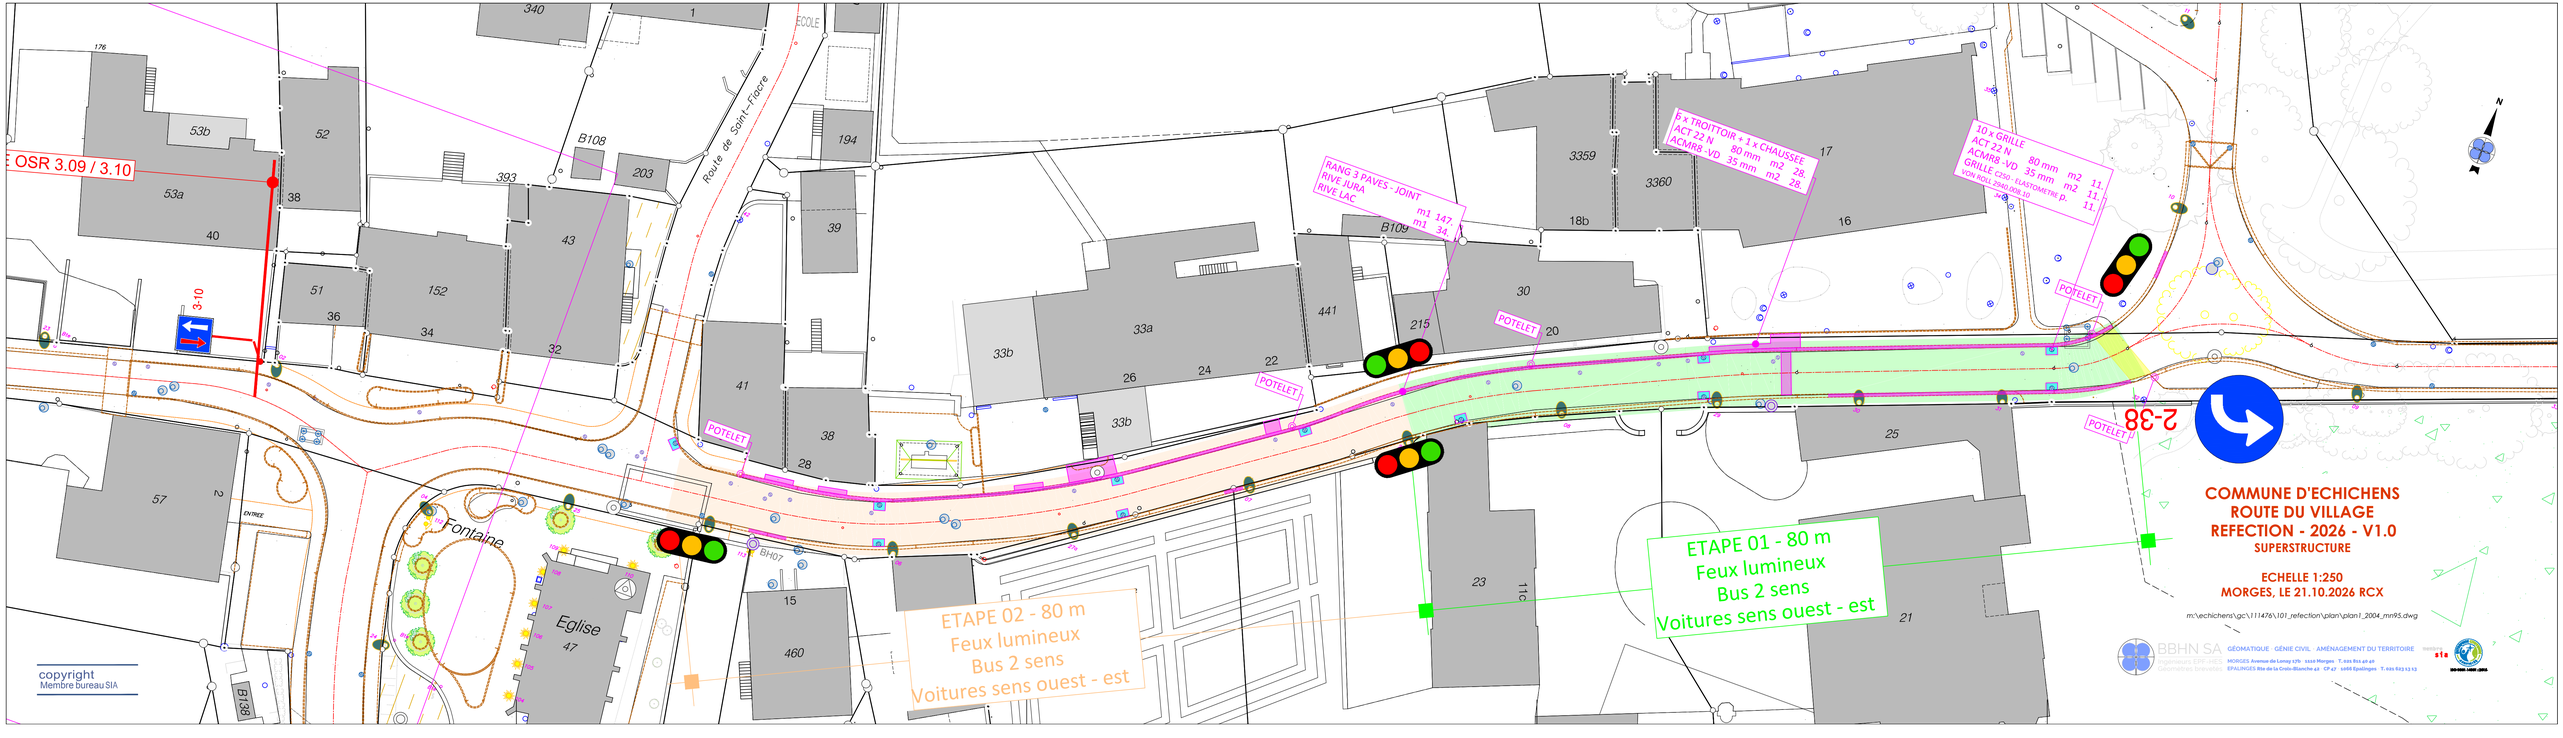
Nous vous remercions de votre compréhension et vous prions de vous conformer strictement à la signalisation et aux indications des responsables du chantier.

Veuillez agréer, Madame, Monsieur, nos salutations distinguées.

Municipalité d'Echichens, le 13 novembre 2026

Copie pour information :
Laurent Membrez SA, Aclens
Transports publics MBC, Morges
BBHN SA, ingénieurs, Morges

./.


OSR 3.09 / 3.10
3-10
B108
Route de Saint-Triacre
ECOLE
B109
RANG 3 PAVES - JOINT
RIVE JURA
RIVE LAC
m1 147.
m1 34.
5 x TROTTOIR + 1 x CHAUSSEE
ACT 22 N 80 mm m2 28.
ACMR8 -VD 35 mm m2 28.
10 x GRILLE 80 mm m2 11.
ACT 22 N 35 mm m2 11.
ACMR8 -VD m2 12.
GRILLE C250 - EUROTOMETH p. 11.
VON ROLL D400-208-610
POTELET
2-38
Fontaine
Eglise
B133
BH07
ENTREE
ETAPE 01 - 80 m
Feux lumineux
Bus 2 sens
Voitures sens ouest - est
ETAPE 02 - 80 m
Feux lumineux
Bus 2 sens
Voitures sens ouest - est
N
COMMUNE D'ECHICHENS
ROUTE DU VILLAGE
REFECTION - 2026 - V1.0
SUPERSTRUCTURE
ECHELLE 1:250
MORGES, LE 21.10.2026 RCX
m:\echichens\gc\111476\101_refection\plan\plan1_2004_mn95.dwg
BBHN SA GÉOMATIQUE GÉNIE CIVIL AMÉNAGEMENT DU TERRITOIRE
MORGES Avenue de Lonay 17b 1110 Morges T. 021 811 40 40
EPALINGES Rte de la Croix-Blanche 42 CP 47 1052 Epalinges T. 021 823 13 13
copyright
Membre bureau SIA