| | |
|---|---|
| Madame Candice Stoudmann et Monsieur Adrien Zwingli,<br>Rue de la Gare 14A, 1142 Pampigny | M26-003 / 1 |
| MISE A L'ENQUETE: Construction d'une villa unifamiliale à Route de l'Affiaz, 1112 Echichens<br>(Loc. Colombier), parcelle n°1092: Zone centrale 15 LAT et Zone de bâtiments pouvant être remplacés | Le 28.09.2026<br>Arch. M. Semenzato - REG A |
| PLAN DE DEMOLITION ET D'ABATTAGE | 1/200 |
| Realogis sàrl Rte de Palézieux 38 - 1610 Oron-la-Ville / tél 021 908 00 50 / mario.semenzato@prologis.ch | |

Pièce déposée à l'enquête publique
au Greffe municipal d'Echichens
du 28 NOV. 2026 au 27 DEC. 2026
Au nom de la Municipalité:
*Le Syndic:* *La Secrétaire:*
p.o.

Le propriétaire du terrain :

Le maître d'ouvrage :
(le promettant acquereur)

L'architecte :

LEGENDE

- N° — Arbre existant à abattre
- N°C — Arbre existant à abattre et à compenser
- N° — Arbre existant
- Buissons existants
- Buissons à couper et à compenser avec essences indigènes
- Démolition
- Emprise du terrassement

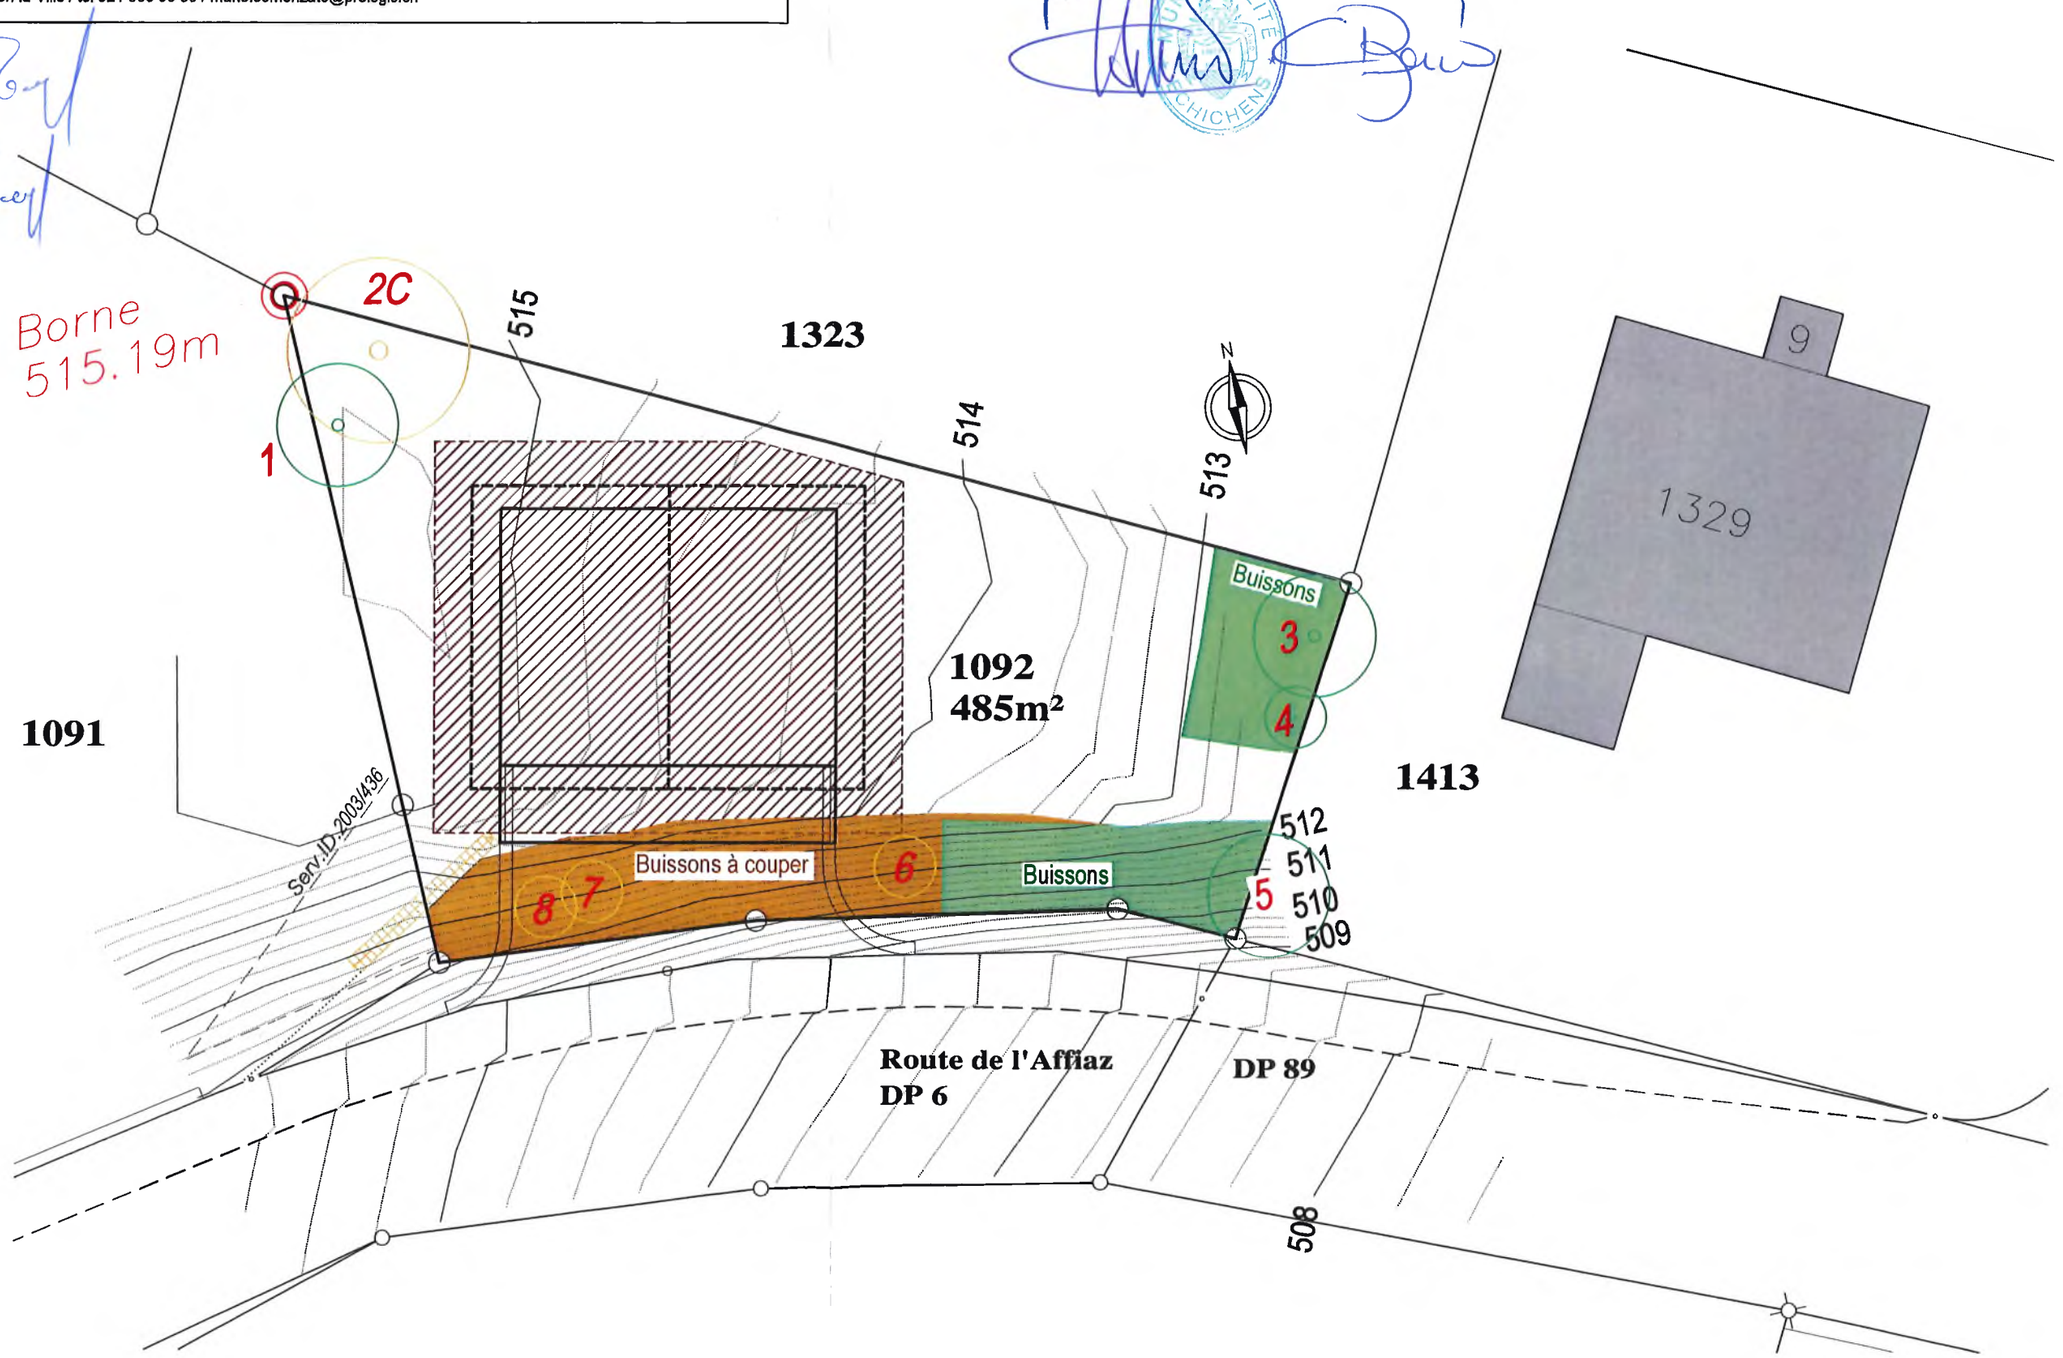



PROLOGIS
Prologis Sàrl
Rte de Palézieux 38
1610 Oron-la-Ville
tél 021 908 00 50 / www.prologis.ch