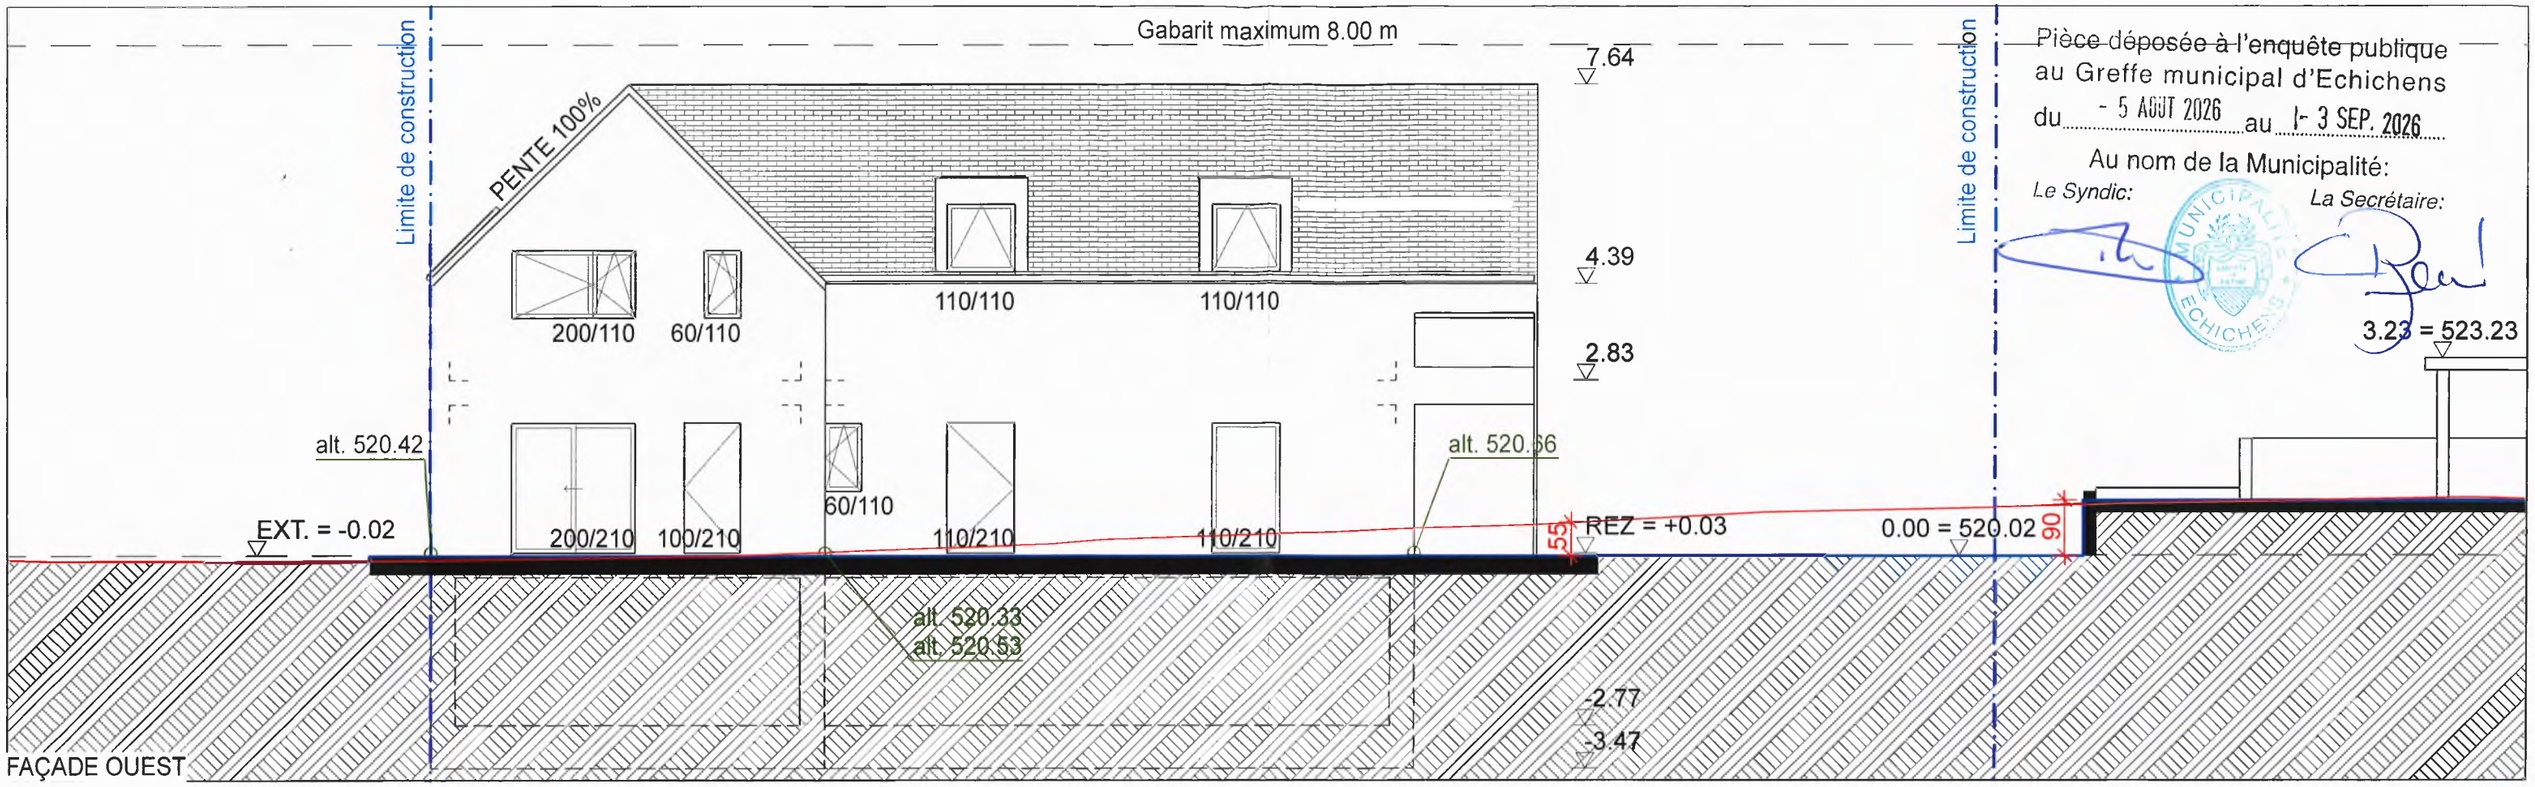

Pièce déposée à l'enquête publique
au Greffe municipal d'Echichens
du - 5 AOÛT 2026 au - 3 SEP. 2026
Au nom de la Municipalité:
Le Syndic: La Secrétaire:

FAÇADE OUEST

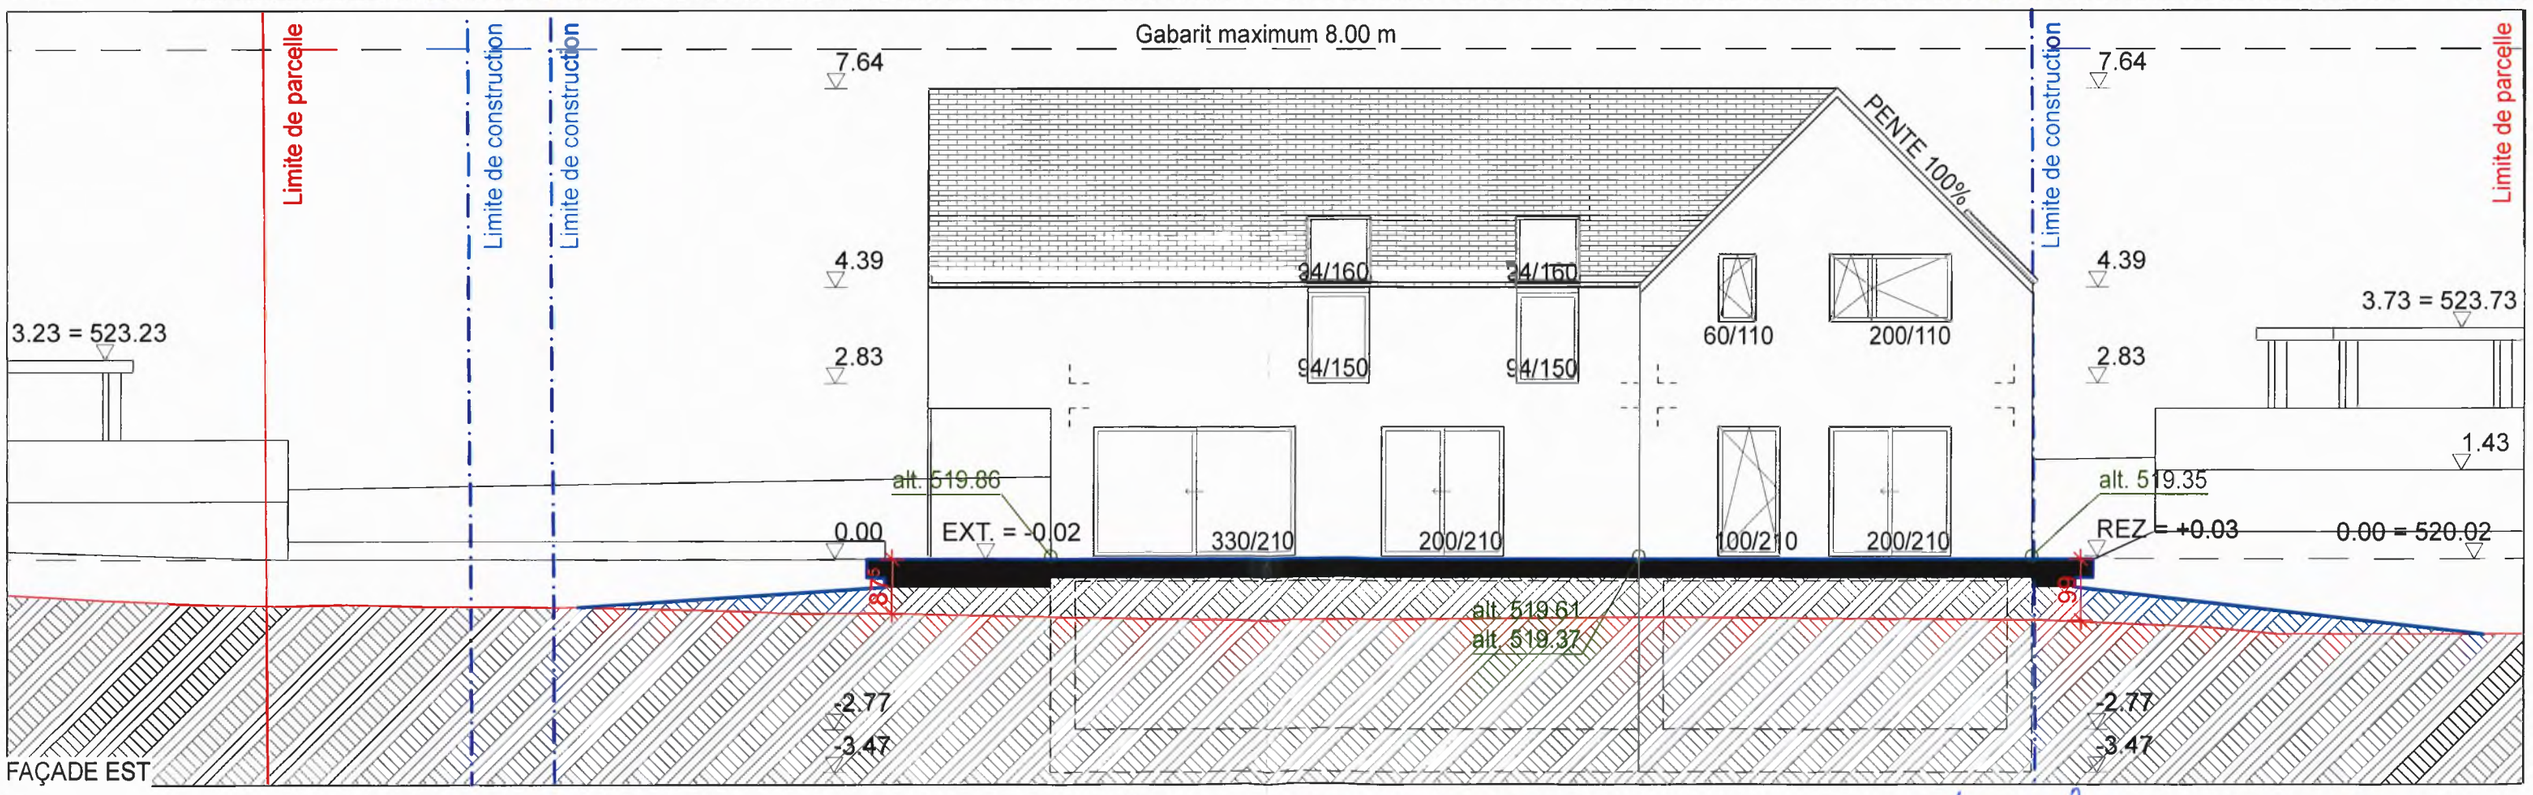

FAÇADE EST

C_01	CONSTRUCTION DE DEUX VILLAS MITOYENNE_COLOMBIER VD (ECHICHENS)			
	PROPRIÉTÉ DE M.BRÊCHET, PROMIS-VENDU À AD RÉALISATION SÀRL			
ENQ	FAÇADES OUEST / EST			Parcelle 1430
Numéro 009	Dess ED	Dim A3	Date 29.06.26	Ech.: 1:100

021_807_23_27

EDIT architecture SA
avenue_du_chêne 3_1170 aubonne
bureau@editarchitecture.ch

TN = TERRAIN NATUREL
TA = TERRAIN AMÉNAGER

Echelle : 1/100
0 2 5m

SIGNATURES :

PROPRIETAIRE : .....

LES ARCHITECTES : ....