




RC 076 IL-S  
St-Saphorin - Bremlens

### TRAVAUX

Etapes de rabotage et  
couches de base

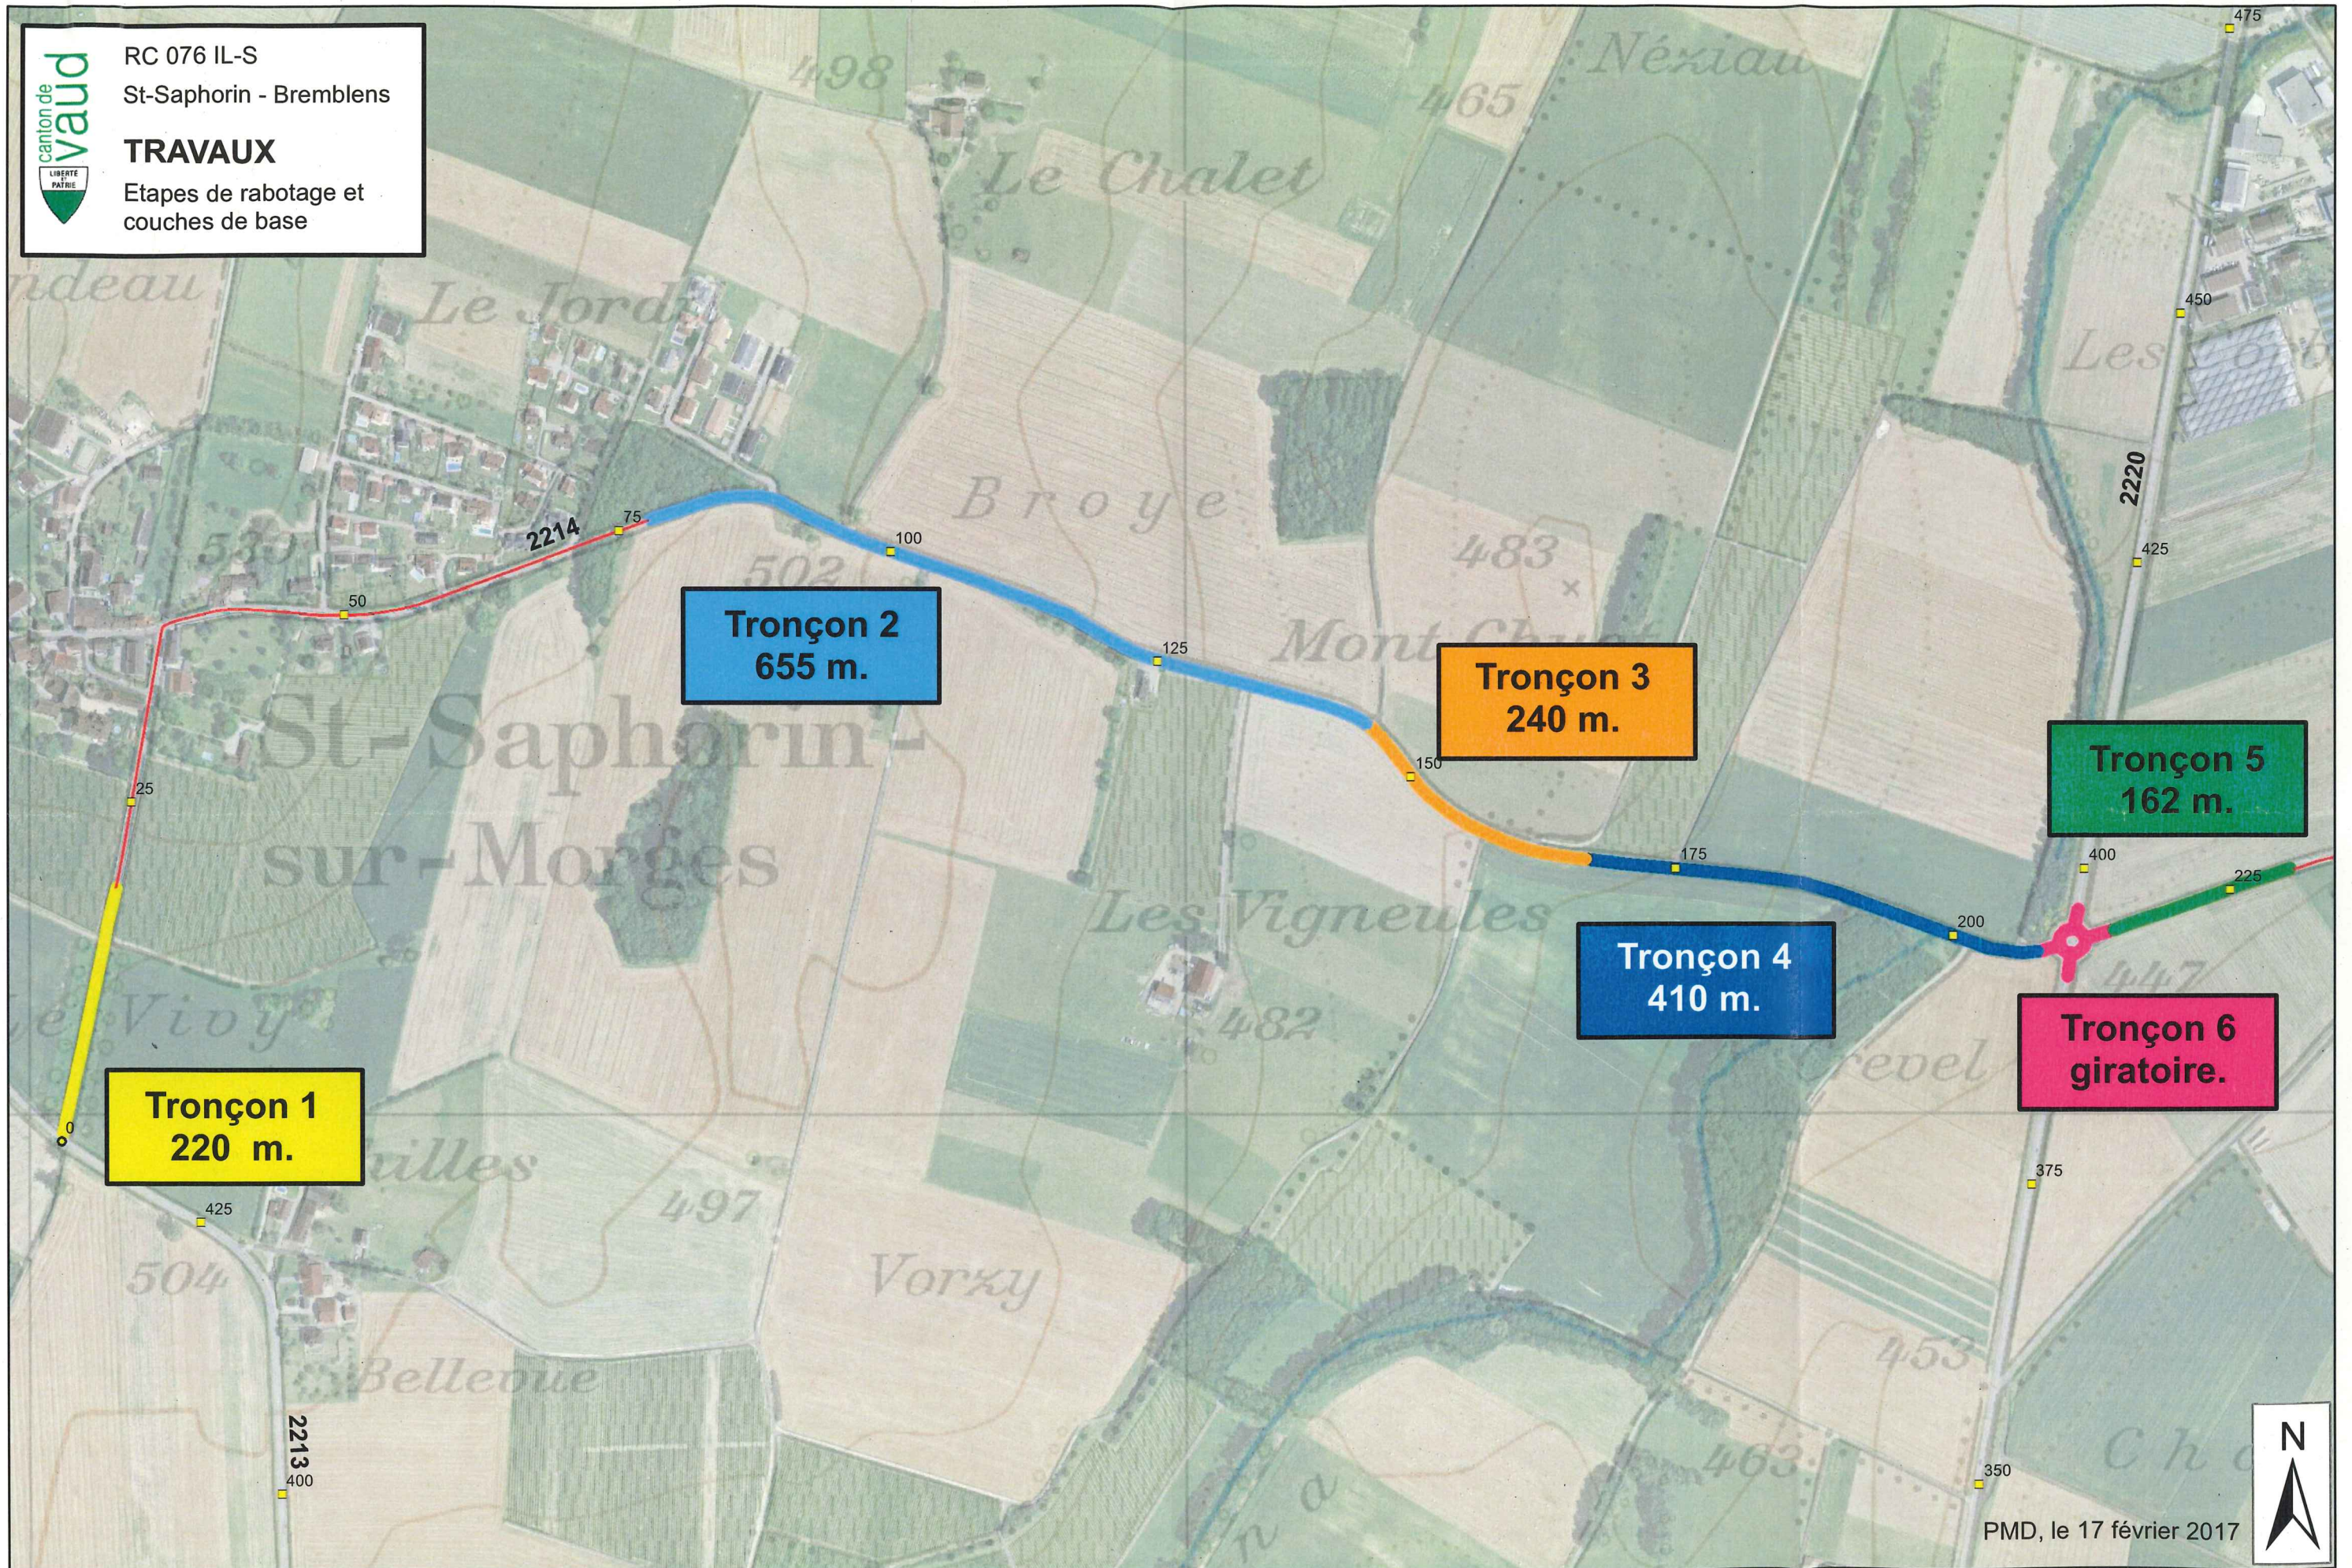

PMD, le 17 février 2017

500 250 0 500 Mètres 1:5'000