

AFFAIRE
25'001

CAMAC 243726

Démolition & Reconstruction d'une ancienne maison villageoise en 3 appartements

Parcelle 2028 / Commune de Monnaz (Echichens)

Ech.: 1:100

L'(es) architecte(s):

LAURENT Frédéric

Le(s) propriétaire(s):

CRUCHON Jean-Pierre / Joël / Alain

WIEDMER Anne-Françoise

KIRCHHOFFER Marc-André / Dominique / Mary-Claude

BARILIER Jean-Philippe

Le(s) promettant(s) acquéreur(s):

FDH Immobilier Sàrl

LEGENDES

-  EC collecteur communal
-  EC existant
-  EC à créer
-  Chambre EC
-  EU collecteur communal
-  EU existant
-  EU à créer
-  Chambre EU

N° de plan
001

Dess. par:
Y. Deli

Format de plan
1.16 x 0.709 = 0.82 m2

Date: 19.08.2025

Ech.: 1:100

L(es) architecte(s):
LAURENT Frédéric


Le(s) propriétaire(s):

Le(s) promettant(s) acquéreur(s):
FDH Immobilier Sàrl

LEGENDES

- EC collecteur communal
- EC existant
- EC à créer
- Chambre EC
- EU collecteur communal
- EU existant
- EU à créer
- Chambre EU

N° de plan 001
Dess. par: Y. Delli
Format de plan 1.16 x 0.709 = 0.82 m2
Date: 19.08.2025

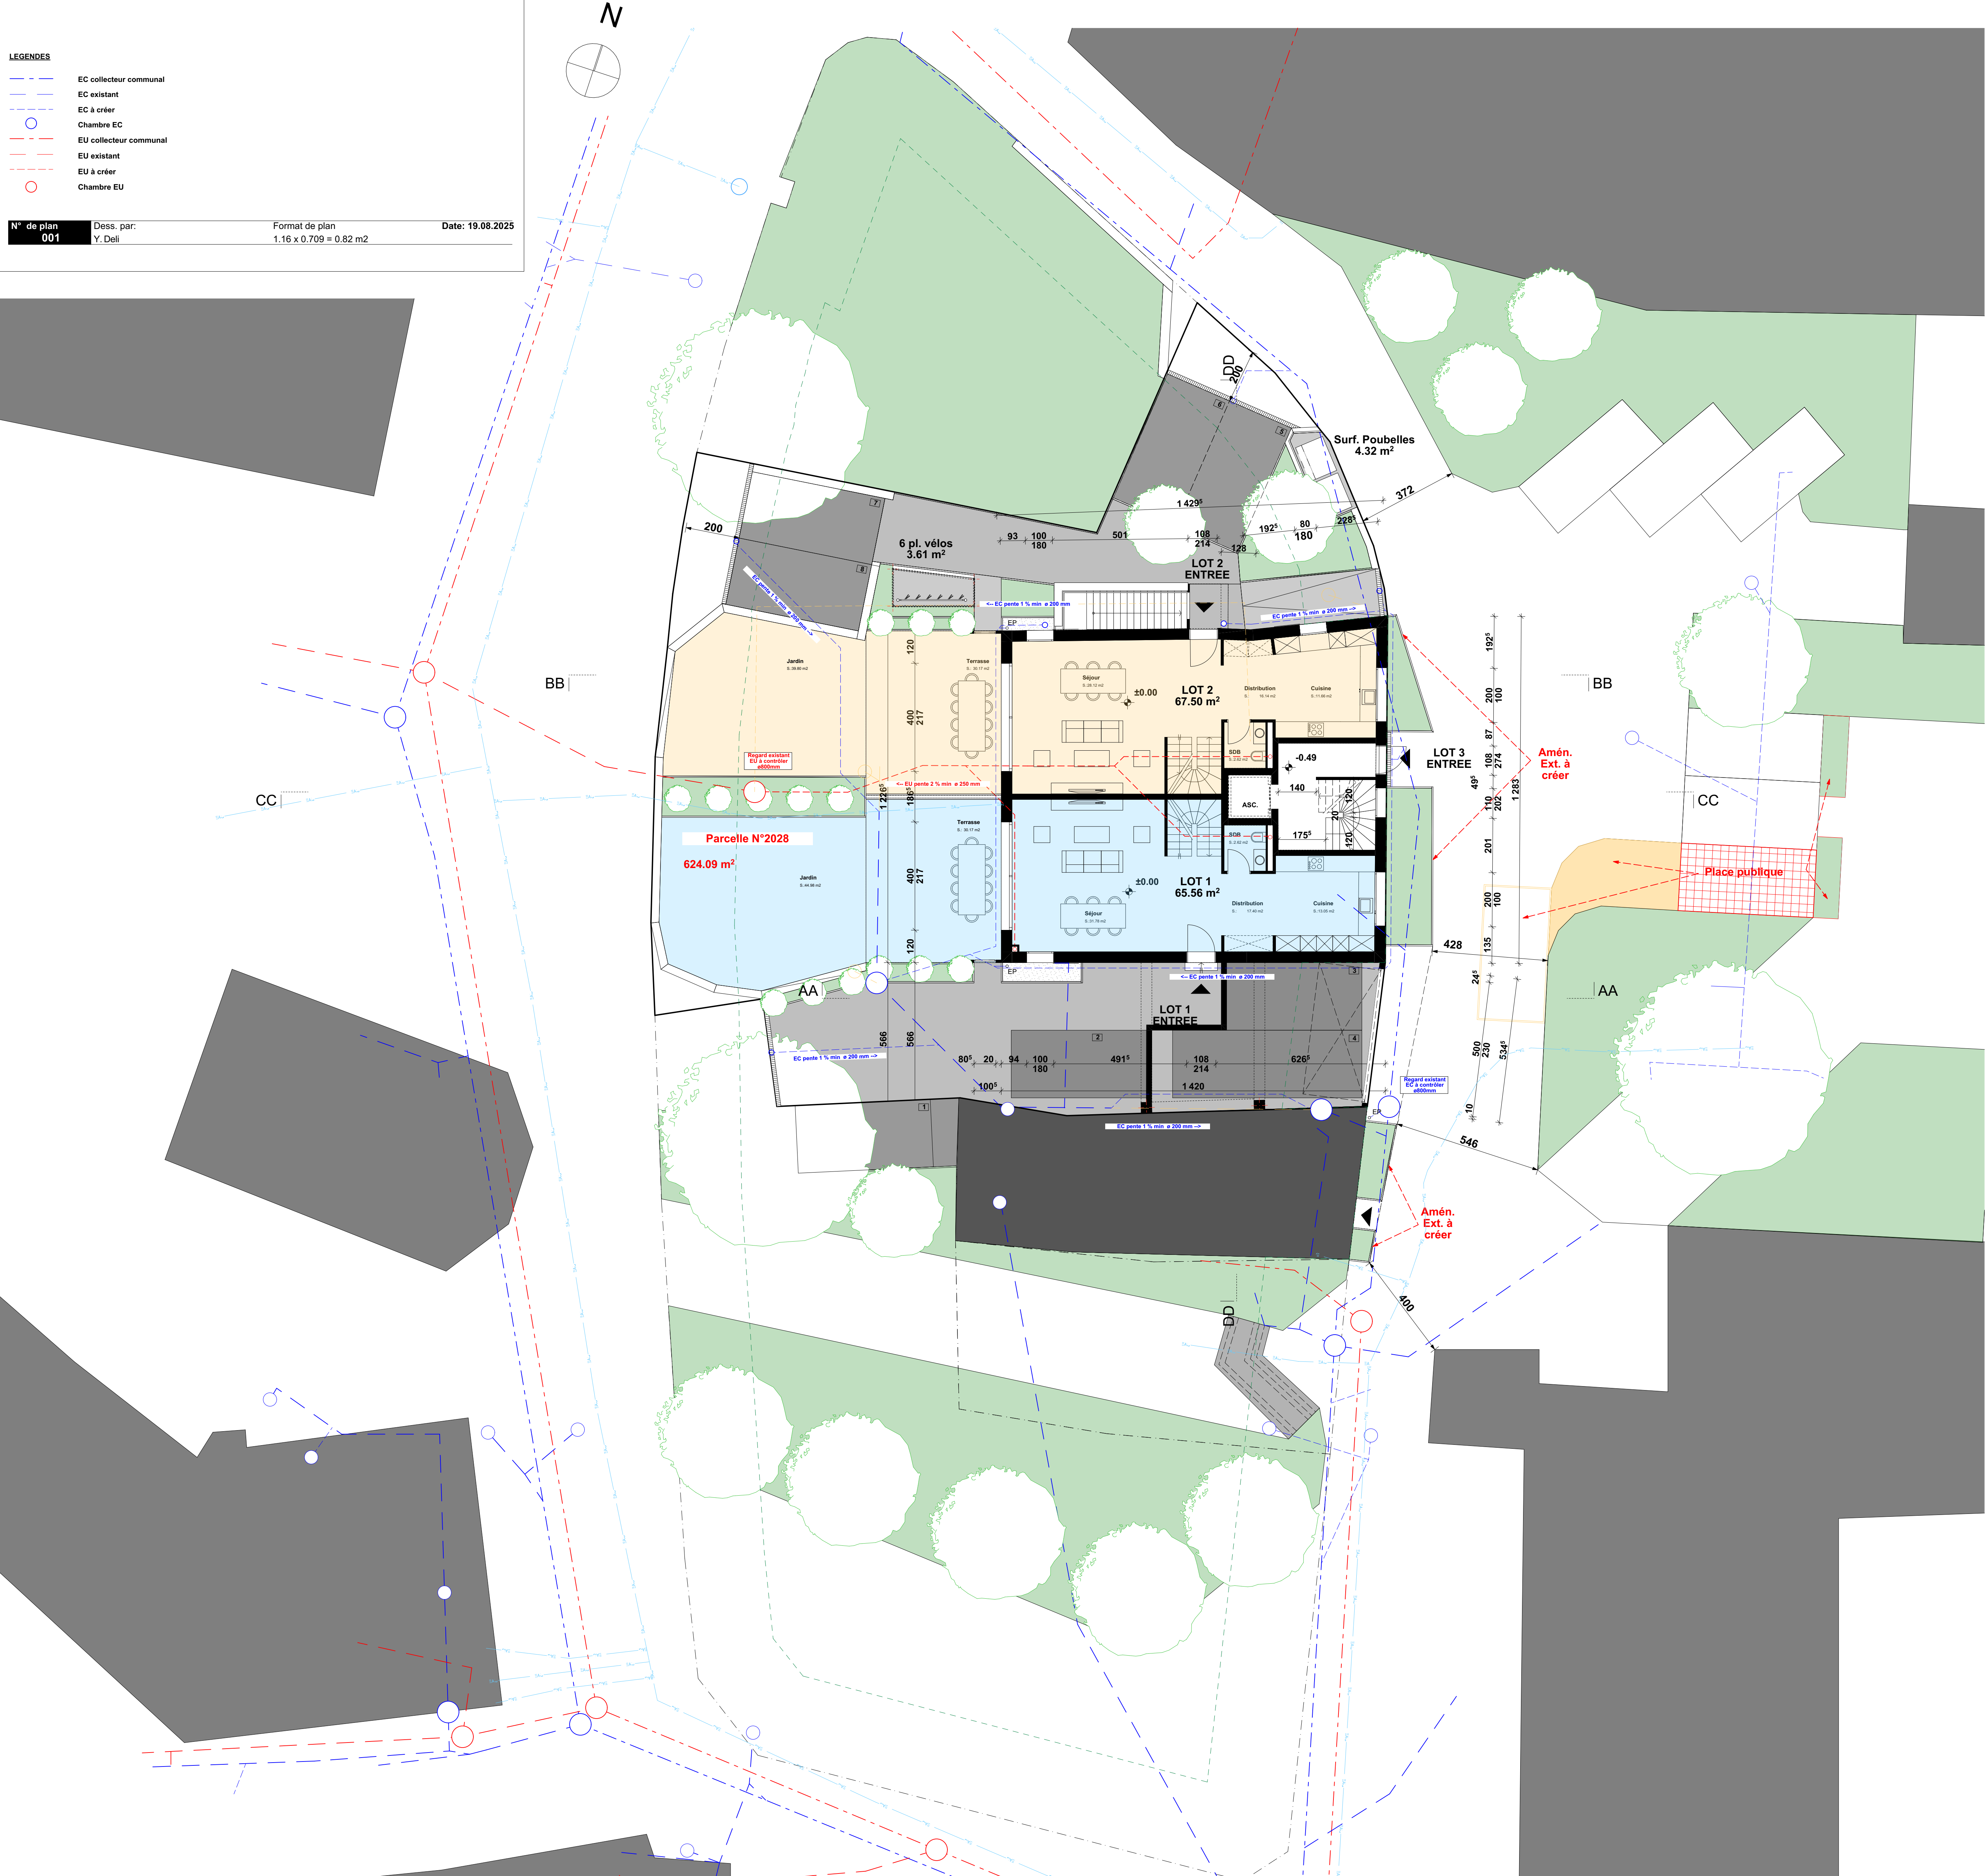

BB

CC

AA

DD































































































































































































































































































































































