Commune d'Echichens

Situation :	**Chemin de Haute-Pierre 3**	**Coord. moyenne :**	**2'527'440 / 1'153'770**
Echelle :	**1:500**	**Altitude moyenne :**	**490 m**
Mensuration :	**numérique**	**Dossier technique :**	**117'599.002 / JMU-SP**

Propriétaire : **ENGELER Marie-José Françoise**

Parcelle n°: **98**

Habitation n°266	**102 m²**
Accès, place privée	**57 m²**
Jardin	**814 m²**
Route, chemin	**8 m²**
	981 m²

Affectation :	zone de villas A (PGA en vigueur) zone d'habitation de très faible densité 15 LAT (PACom en cours d'approbation)
Limite des constructions au DP :	selon art. 36 de la loi sur les routes
Recensement architectural :	--
Degré de sensibilité au bruit :	II
Secteur de protection des eaux :	ÜB

Plan de situation dressé pour demande d'autorisation :

Rénovation de façades

La réalisation du projet implique une mise à jour du plan RF

Sceau de la Municipalité	Le propriétaire
Pièce déposée à l'enquête publique au Greffe municipal d'Echichens du 25 AVR. 2026 au 24 MAI 2026 Au nom de la Municipalité: *Le Syndic:* *La Secrétaire:*	Morges, le 30 mars 2026 Le géomètre breveté F. Bovay

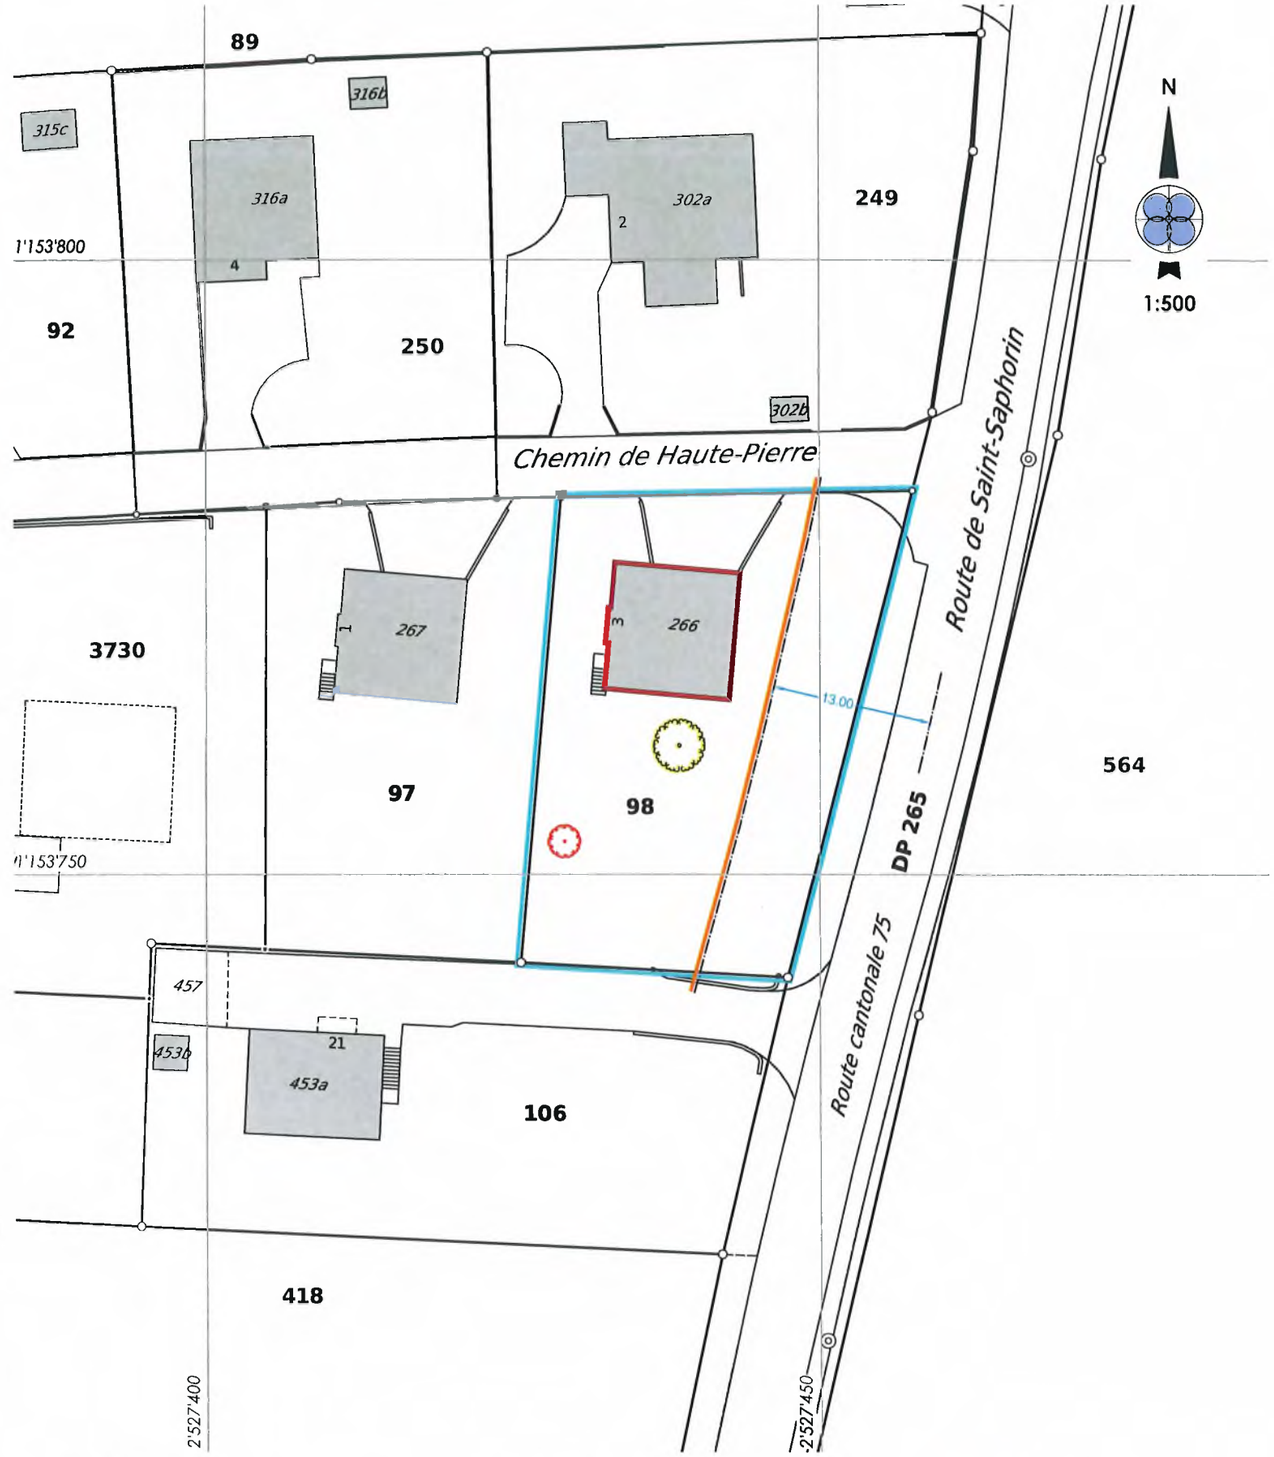

Propriétaires voisins

97	Engeler Marie-José Françoise
106	Eggli Marc et Laurence
249	Pfister Walter, Allin Anne-Claude et Wäny Michèle

Servitudes existantes

156662	C	Canalisation(s) d'eau, ID 2000/2432
156662	C	Canalisation(s) vannes, ID 2000/2433
158931	C	Canalisation(s), ID 2003/7999
158951	D	Passage à pied, pour tous véhicules et toutes canalisations, ID 2000/379
167432	C	Canalisation(s) souterraine, ID 2000/1683

Légende

- Isolation périphérique
- Arbre à abattre
- Arbre à planter

BBHN SA
Ingénieurs EPF-HES
Géomètres brevetés
GÉOMATIQUE • GÉNIE CIVIL • AMÉNAGEMENT DU TERRITOIRE
MORGES Avenue de Lonay 17b • 1110 Morges • T 021 811 40 40
EPALINGES Rte de la Croix-Blanche 42 • CP 47 • 1066 Epalinges • T 021 623 13 13

membre sia

ISO 9001-14001 : 2015

m:\echichens\tg\117599\002-enquête\enquête.dwg

GEODONNEE © ETAT DE VAUD

Pour les cotes de détail, voir le plan de l'architecte

Ce plan ne peut être diffusé que dans le cadre de l'objet cité en titre.
Il ne saurait être utilisé à d'autres fins ni modifié sans l'accord préalable express de son auteur.