# Commune d'Echichens

| | | | |
|---|---|---|---|
| **Situation :** | **Route cantonale 75** | **Coord. moyenne :** | **2'526'805 / 1'155'315** |
| **Echelle :** | **1:500** | **Altitude moyenne :** | **520 m** |
| **Mensuration :** | **numérique** | **Dossier technique :** | **111'467.032 JMU-GV** |

**Propriétaires :** **Domaine public communal**

| | | | |
|---|---|---|---|
| **DP n°:** | **329** | **Autre revêtement dur** | **102 m²** |
| | | **Champ, pré, pâturage** | **1'021 m²** |
| | | **Jardin** | **294 m²** |
| | | **Route, chemin** | **2'283 m²** |
| | | **Trottoir, place piétonnière** | **25 m²** |
| | | | **3'725 m²** |

**Domaine public cantonal en traversée de localité**

| | | | |
|---|---|---|---|
| **DP n°:** | **375** | **Autre revêtement dur** | **85 m²** |
| | | **Champ, pré, pâturage** | **3'037 m²** |
| | | **Ilot** | **245 m²** |
| | | **Jardin** | **123 m²** |
| | | **Route, chemin** | **5'867 m²** |
| | | | **9'357 m²** |

| | |
|---|---|
| Affectation : | domaine publique |
| Limite des constructions au DP : | -- |
| Recensement architectural : | -- |
| Degré de sensibilité au bruit : | -- |
| Secteur de protection des eaux : | ÜB |
| Servitude : | aucune |

## Plan de situation dressé pour demande d'autorisation :

## Modération de trafic

La réalisation du projet implique une mise à jour du plan RF

Sceau de la Municipalité


Pièce déposée à l'enquête publique
au Greffe municipal d'Echichens
du - 4 NOV. 2026 au - 3 DEC. 2026

Au nom de la Municipalité:

*Le Syndic:* *La Secrétaire:*

Les propriétaires

Morges, le 7 octobre 2026
Le géomètre breveté
A. Guex

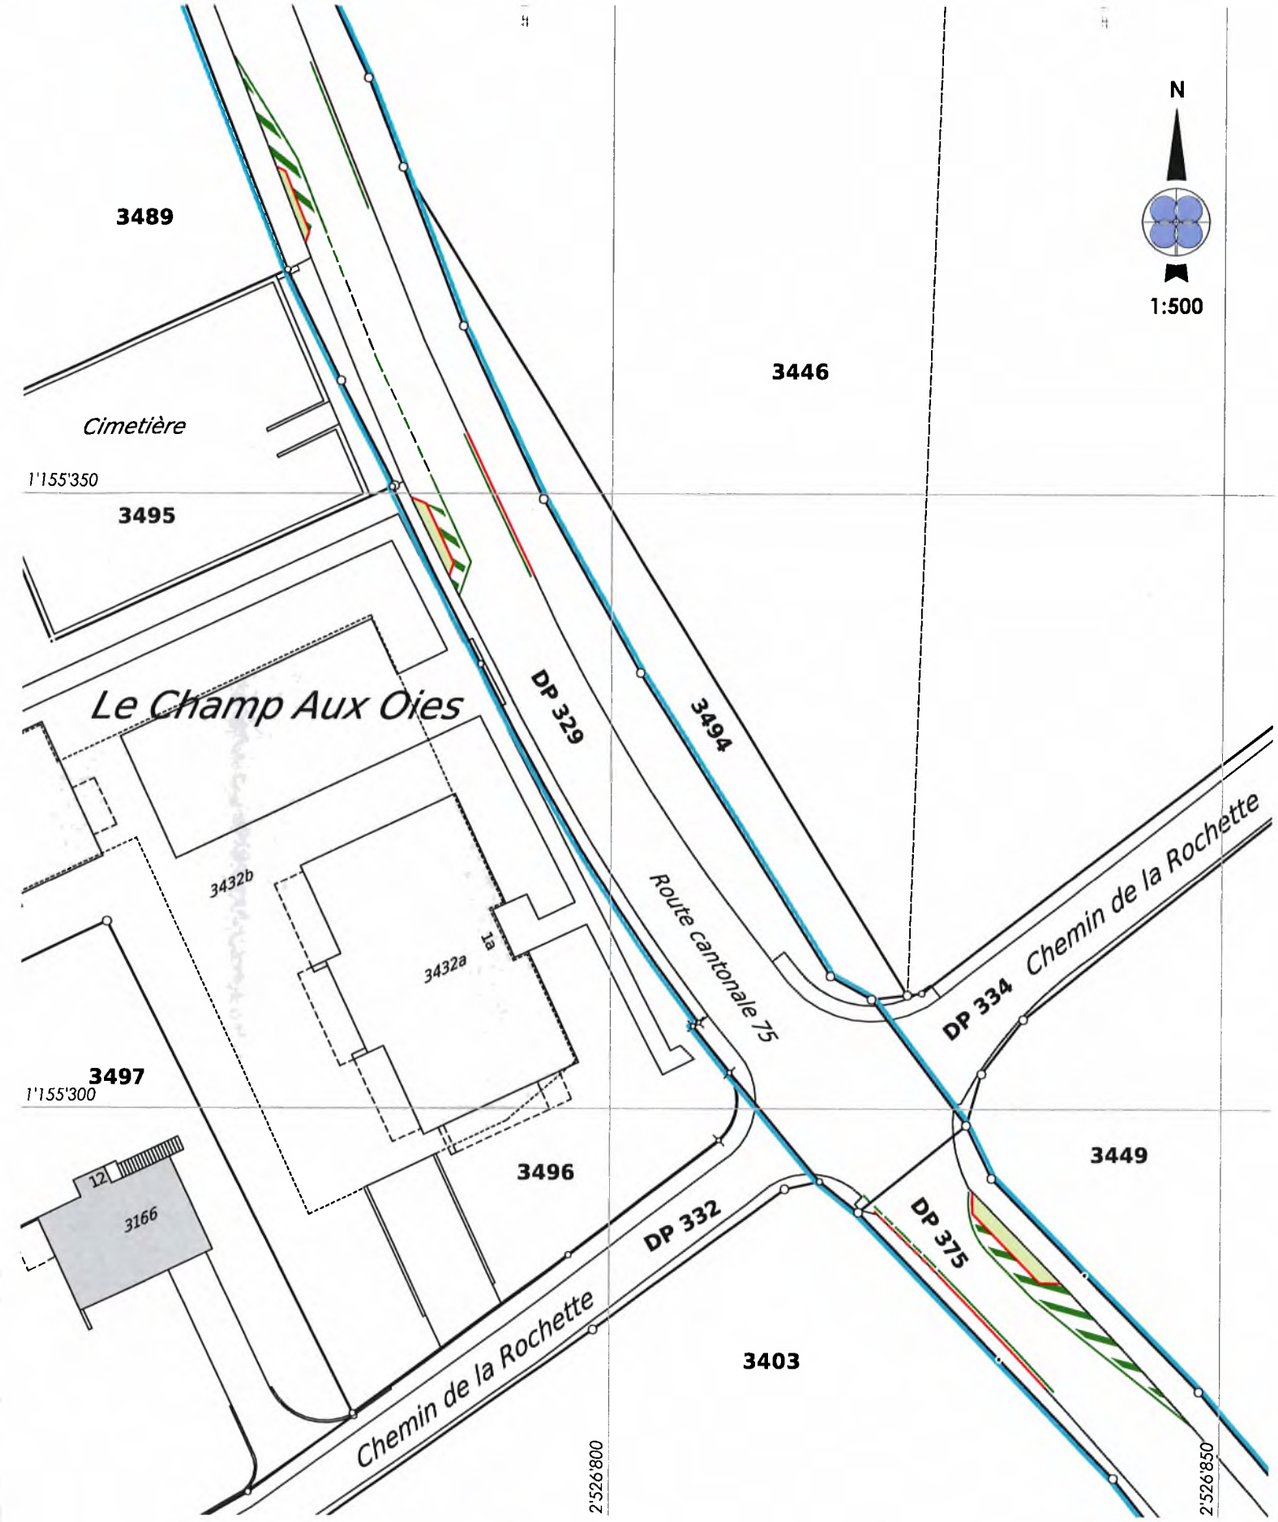


Légende

- Accotement, surface verte
- Marquage blanc
- Bordure de chaussée

*m:\echichens\gc\111467rcx\032\tg\enquete\enquete.dwg*

GEODONNEE © ETAT DE VAUD
Pour les cotes de détail, voir le plan de l'ingénieur
Ce plan ne peut être diffusé que dans le cadre de l'objet cité en titre.
Il ne saurait être utilisé à d'autres fins ni modifié sans l'accord préalable express de son auteur.

Propriétaires voisins (proche)

| | |
|---|---|
| 3403 | Golay Thierry |
| 3446 | de Mestral Florence Lucie Pierrette, de Mestral Alexandre George Florian Henri et de Mestral Bertrand |
| 3449 | de Mestral Florence Lucie Pierrette et de Mestral Alexandre George Florian Henri |
| 3489 | Dumauthioz Gilles |
| 3494 | Echichens la Commune |
| 3495 | Echichens la Commune |
| 3496 | PPE Echichens 5634/3496-1 à 15 |

BBHN SA GÉOMATIQUE • GÉNIE CIVIL • AMÉNAGEMENT DU TERRITOIRE
Ingénieurs EPF-HES
Géomètres brevetés
MORGES Avenue de Lonay 17b • 1110 Morges • T. 021 811 40 40
EPALINGES Rte de la Croix-Blanche 42 • CP 47 • 1066 Epalinges • T. 021 623 13 13
membre sia
ISO 9001-14001 : 2015